


VESIJOHTO, LAEN KORKEUS, MITAT	3.63	3.64	3.69	3.84	3.98	4.10	4.02	4.08	4.18	4.22	4.46	4.60
PAALU	23.9/0.005	24.7/0.008	28.2/-0.005	21.9/-0.005	10.1/0.012	19.4/0.014	2.7/0.015	9.2/0.011				
SADEVESIVIEMÄRI, SISÄPOHJAN KORKEUS	0.9/0.011	4.1/1.15	4.2/1.15	4.2/1.15	4.3/1.15	4.3/1.15	4.3/1.15	4.3/1.15	4.3/1.15	4.3/1.15	4.3/1.15	4.3/1.15
MITAT, AINE, LIITOSTAPA, LUJUUSLUOKKA	Vj 110 M	Vj 110 M	Vj 110 M	Vj 110 M	Vj 110 M	Vj 110 M	Vj 110 M	Vj 110 M	Vj 110 M	Vj 110 M	Vj 110 M	Vj 40 M (Rak.)
PAALU, KAIVOVÄLI, KALTEVUUS	18.7/0.003	10.1/0.003	31.0/0.003	41.8/0.003	19.8/0.003	12.6/0.003	10.0/0.009					
JÄTEVESIVIEMÄRI, SISÄPOHJAN KORKEUS, MITAT, AINE, LIITOSTAPA, LUJUUSLUOKKA	3.68	3.68	3.84	3.84	4.04	4.04	4.04	4.04	4.04	4.04	4.04	4.60
PAALU, KAIVOVÄLI, KALTEVUUS	26.9/0.004	39.2/0.004	40.6	34.5/0.006	75.7/0.007	39.0/0.014						
PUTKIEN PERUSTAMISTAPA	Tasauskerros 0,15 m + peltiarina (tarvittaessa)											
KAIVANTO	Luiskattuna 3:1											
PÄÄLLYSRAKENNE	Päällysrakenteen kokonaispaksuus h = 0,55 m											
MATKA	21.29	21.29	32.50	60.42	11.16	39.98	111.96	33.14	81.36	3.00		
KALTEVUUS / PYÖRISTYSSÄDE	0.006	0.006	0.005	0.014	0.014	0.014	0.014	0.014	0.014	0.014	0.014	0.014
TASAVIIVAN KORKEUS	5.52	5.58	5.64	5.69	5.74	5.79	5.83	5.87	5.92	6.06	6.20	6.34
MAANPINNAN KORKEUS	5.41	5.53	5.64	5.69	5.79	5.78	5.88	5.88	6.09	6.25	6.37	6.59
PAALUTUS												
SIVUKALTEVUUS	0											

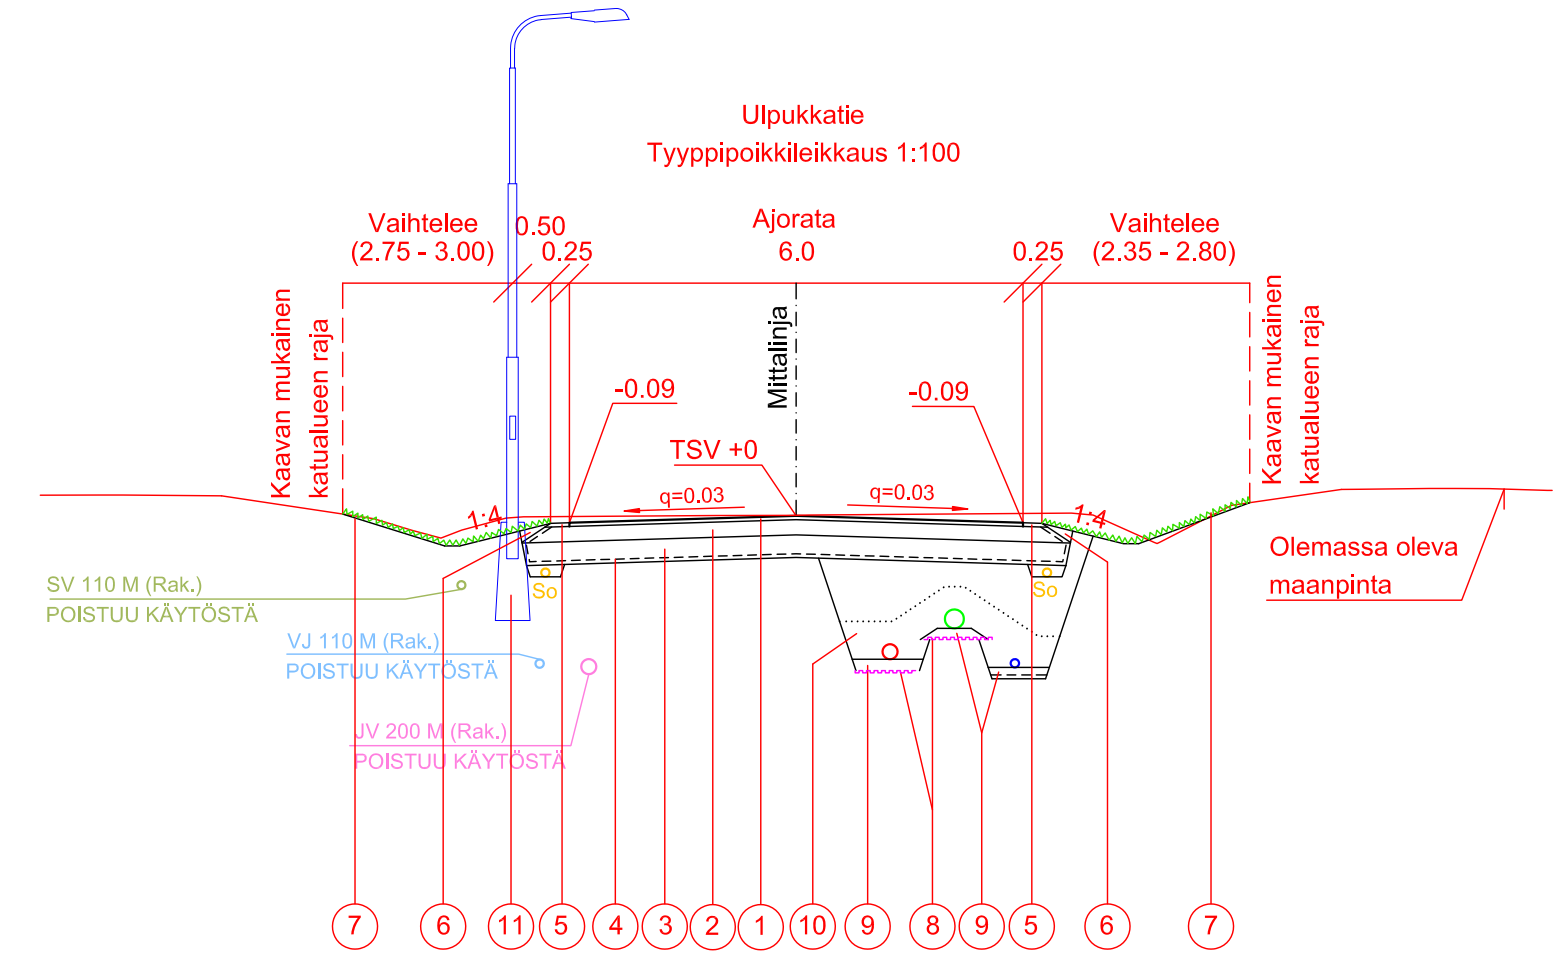

- 1 Ajourata AB16 h = 0.05 m
- 2 Kantava kerros KAM 0/32 mm h = 0.20 m
- 3 Jakava kerros KAM 0/65 mm h = 0.30 m
- 4 Suodatinkangas, N3
- 5 Piennartäyte, KAM 0/11 mm
- 6 Pengertäyte (tiivistettävissä oleva kivennäismaamateriaali)
- 7 Nurmetus
- 8 Aaltolevy
- 9 Tasauskerros KAM 0/16 mm h = 0.15 m
- 10 Alkutäyttö KAM 0/16 mm
- 11 Valaisinpylväs (h=6 m)
Jalusta: SJ-1.3 TER
Valaisimen teho: max 50 W (LED)

Koordinaattijärjestelmä Etrs-gk22, Korkeusjärjestelmä N2000

K-osa/kyliä	Kortteeli/Tila	Tontti/Rno	Tekn. Itk hyväksynyt: / 2023 §	vahvistanut: / 2024 §
Mynsteri				
Rakennustoimenpide	Tekn. Itk hyväksynyt: / 2023 §		Katusuunnitelma	
Rakennuskohteen nimi ja osoite	Ulpukkatie		Pituusleikkaus 1:1000/100	
	Katu- ja vesihuoltosuunnitelma		Tyypipoikkileikkaus 1:100	
Suunnittelut	Piirtänyt	Suunnittelualue ja työn numero	Piir. n:o / Ark. n:o	
EE	EE/EN	TV-3856	4	
Tarkastanut				
		TEKNINEN TOIMIALA	5.12.2023	