
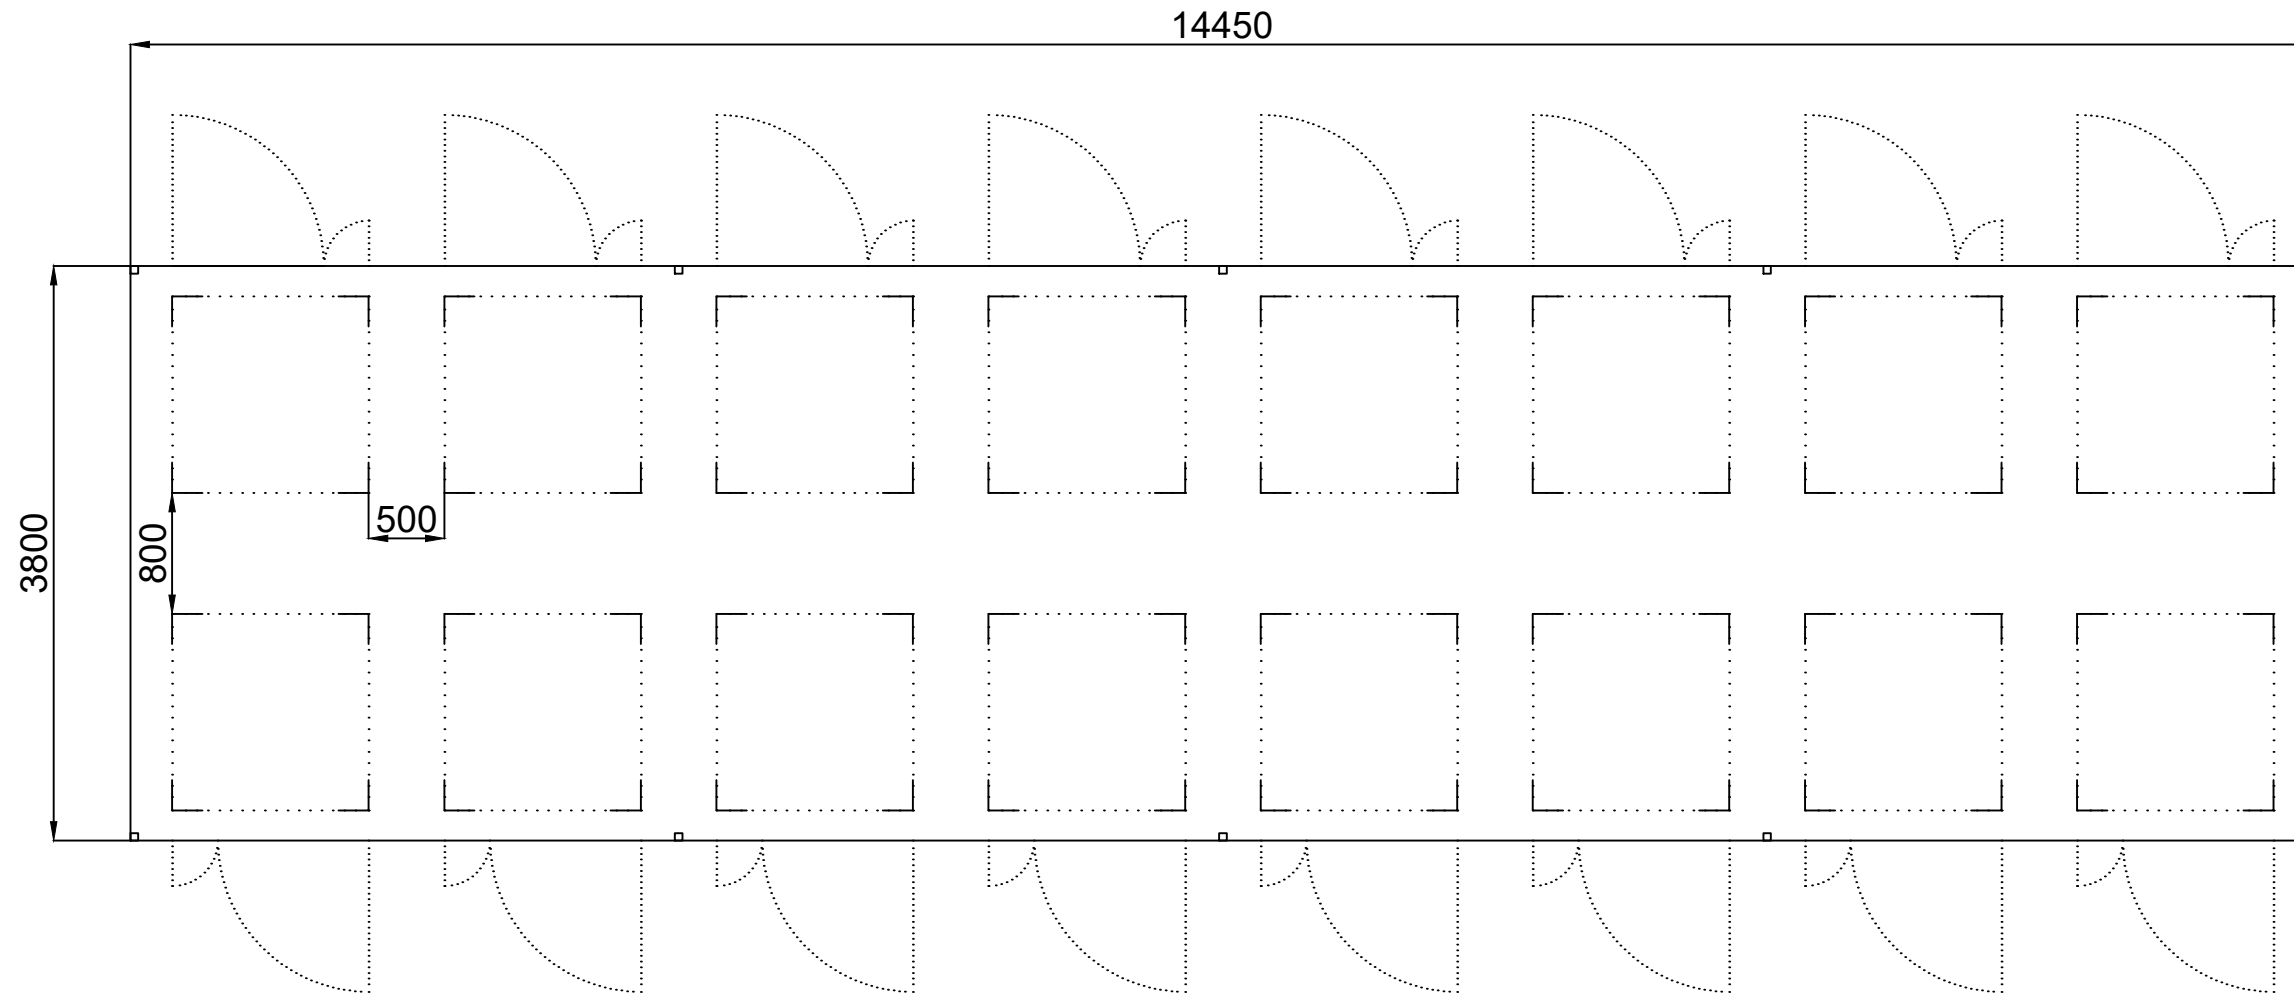


Tunn.	Lukum.	Muutos	Nimim.	Pvm			
Kaupunginosa/Kylä		Kortteli/Tila	Tontti/nro	Viranomaisten merkintöjä			
Ulvila							
Rakennustoimenpide		Piirustuslaji		Juoks.no			
UUDISRAKENNUS		RAKENNUSPIIRUSTUS		1			
Rakennuskohteen nimi ja osoite		Piirustuksen sisältö		Mittakaava			
ULVILA BESS Asemarakennus		Pohjakuva					
		Piirt..	NRE	Suunnitteluala	Työnumero	Piirustusnumero	Muutos
		Tark.	RKO	ARK			
		Yht.hlö					
Tiedosto	Päiväys, Suunnittelija, nimen selvennys ja koulutus			10.05.2024 Riku Kohtamäki		INS	



Tunn.	Lukum.	Muutos	Nimim.	Pvm
Kaupunginosa/Kylä	Kortteli/Tila	Tontti/nro	Viranomaisten merkintöjä	
Ulvila				
Rakennustoimenpide			Piirustuslaji	Juoks.no
UUDISRAKENNUS			RAKENNUSPIIRUSTUS	1
Rakennuskohteen nimi ja osoite			Piirustuksen sisältö	Mittakaava
ULVILA BESS			Katokset Pohjakuva	
			Suunnitteluala	Työnumero
			ARK	Piirustusnumero
				Muutos
			Piirt.. NRE	
			Tark. RKO	
			Yht.hlö	
			Tiedosto	
			Päiväys, Suunnittelija, nimen selvennys ja koulutus	
			10.05.2024 Riku Kohtamäki	INS

