


7.8.2024 14.45.01

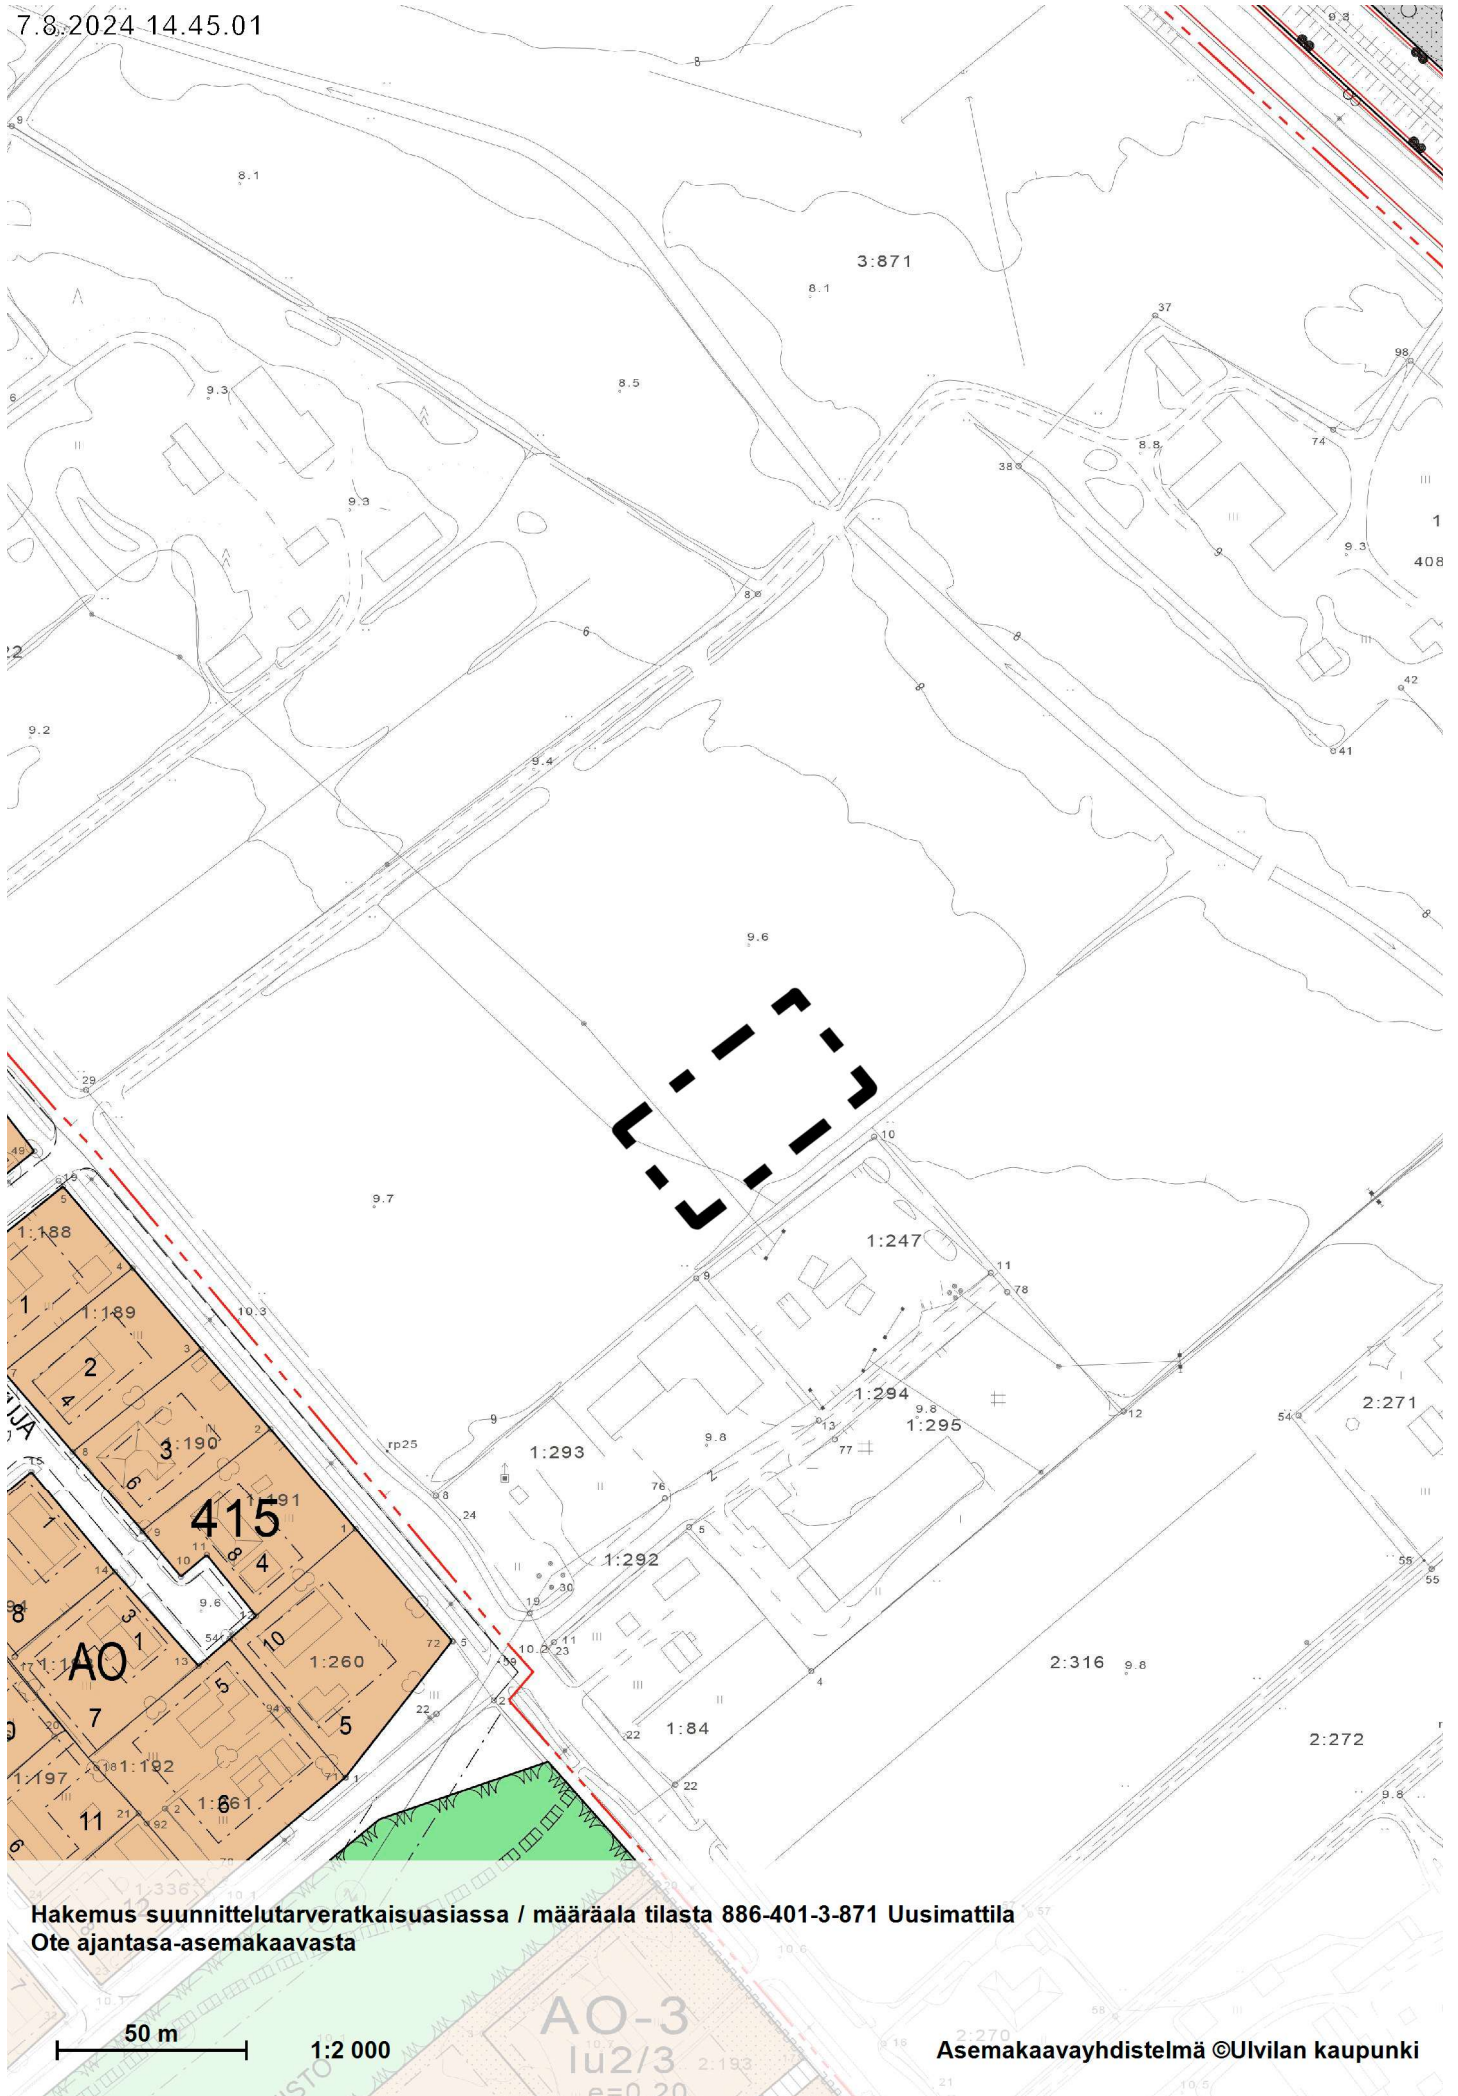

Hakemus suunnittelutarveratkaisusiassa / määräala tilasta 886-401-3-871 Uusimattila
Ote ajantasa-asemakaavasta

50 m 1:2 000

Asemakaavayhdistelmä ©Ulvilan kaupunki