


5/18.2024 14.47.22

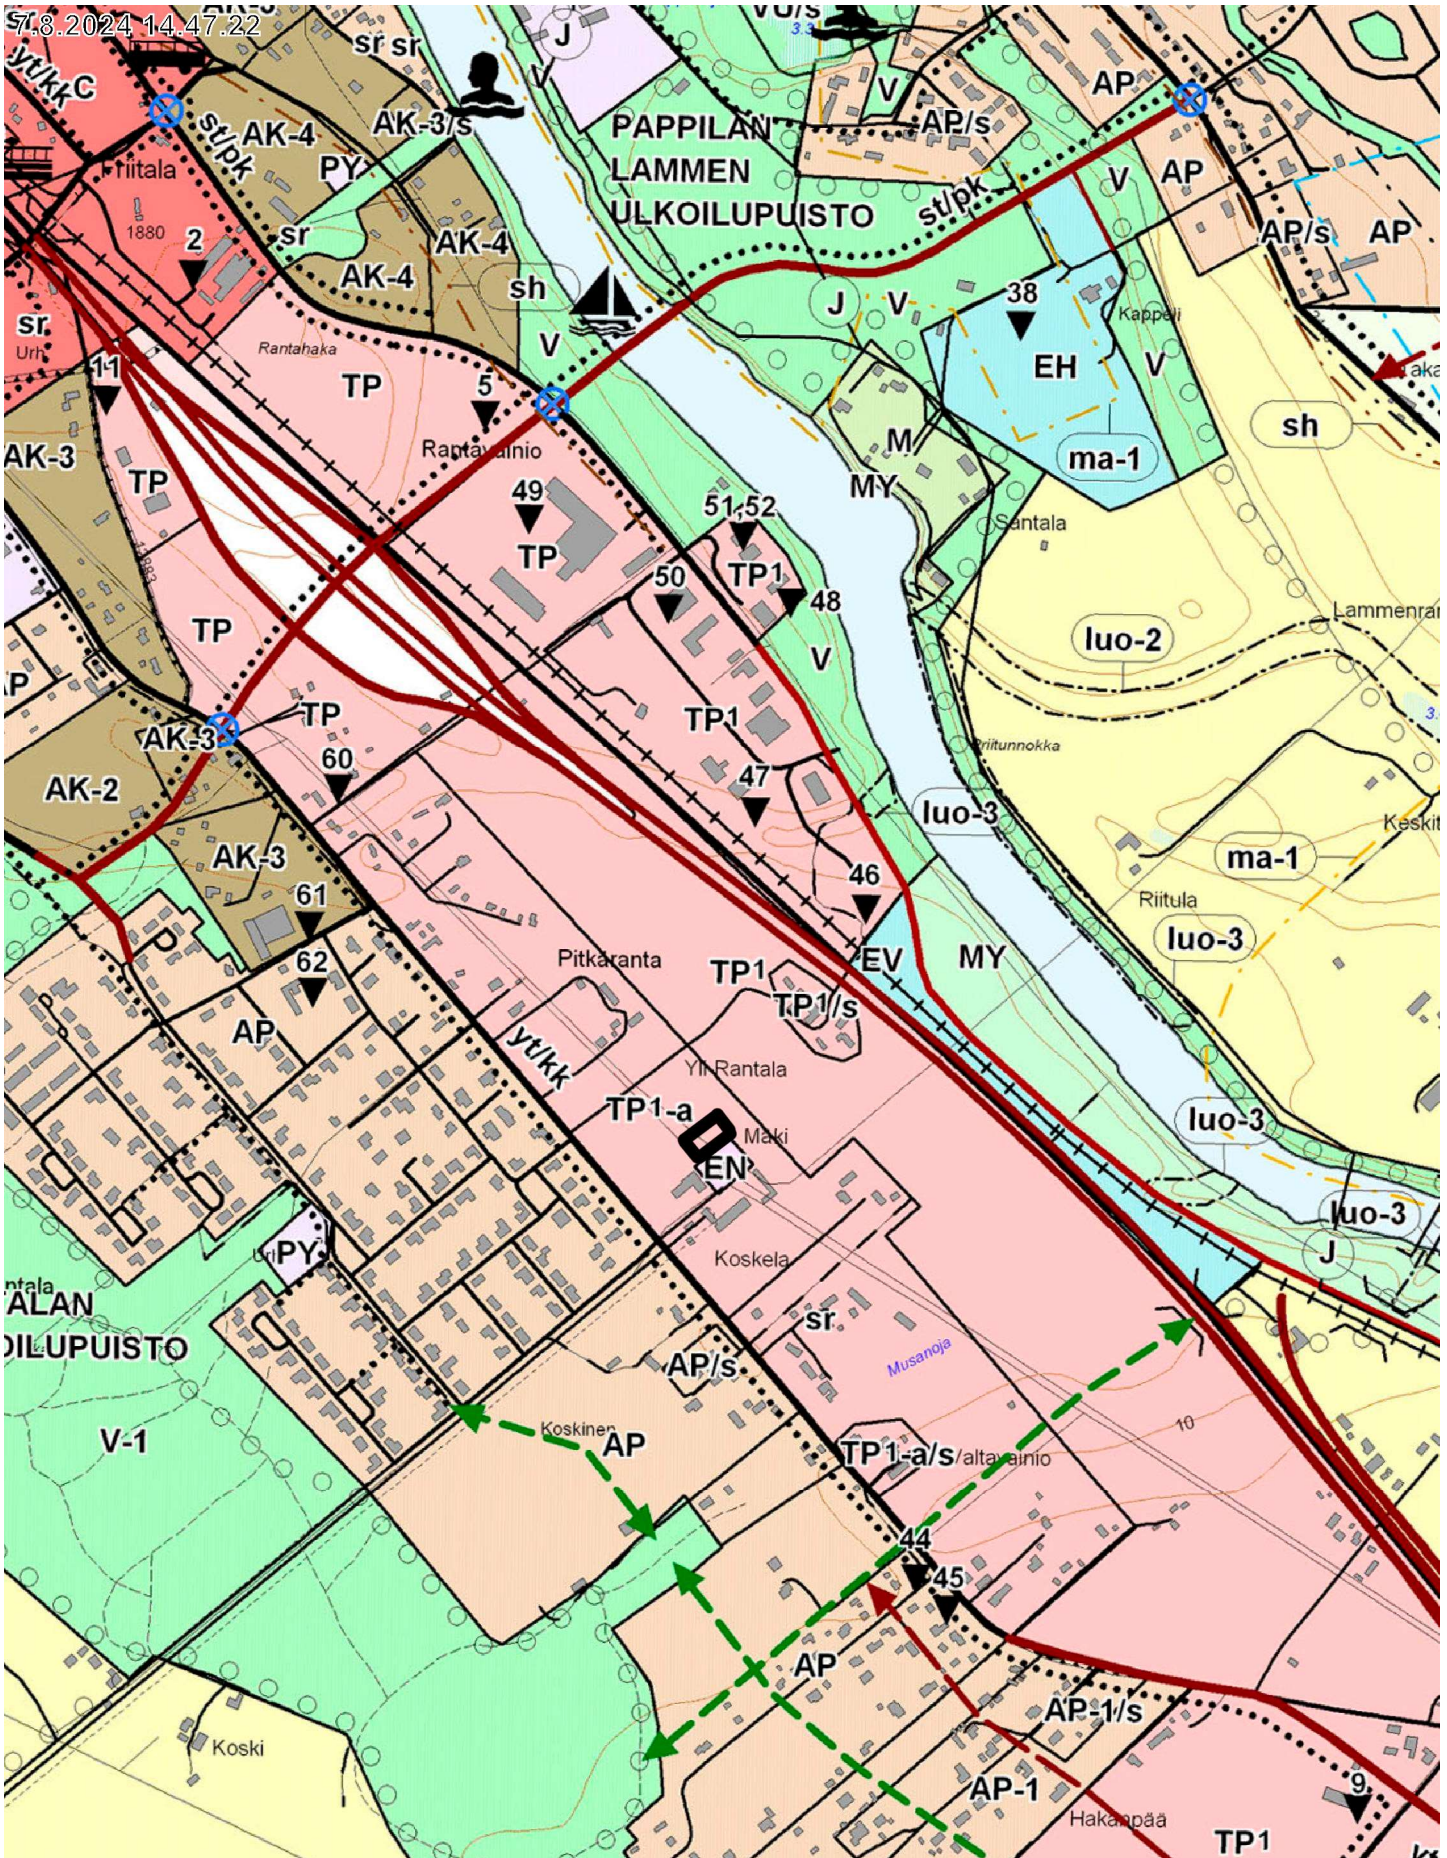

Hakemus suunnittelutarveratkaisuasiasassa / määräala tilasta 886-401-3-871 Uusimattila
 Ote keskustaajaman yleiskaavasta

250 m 1:10 000

Yleiskaavayhdistelmä ©Ulvilan kaupunki