

Jätevesiviemäri, sisäpohjan korkeus
Putken mitat ja laatu
Paalu, kaivoväli ja kaltevuus

Hulevesiviemäri, sisäpohjan korkeus
Putken mitat ja laatu
Paalu, kaivoväli ja kaltevuus

Vesijohto, laen korkeus
Putken mitat ja laatu
Paalu
Päällysrakenne
Putkien perustamistapa
Kaivantokaltevuus/tuenta

Matka

Kaltevuus / pyöristyssäde

Tasausviivan korkeus


Maanpinnan korkeus

Kaarevuus

Ajoradan sivukaltevuus


Putken mitat ja laatu	Paalu, kaivoväli ja kaltevuus	Putken mitat ja laatu	Paalu, kaivoväli ja kaltevuus
160 PVC SN8	39.93/0.003	160 PVC SN8	12.27/0.003
160 PVC SN8	12.27/0.003	160 PVC SN8	10.72/0.003
315 PP SN8	5.46	315 PP SN8	5.33
315 PP SN8	26.75/0.005	315 PP SN8	5.27
315 PP SN8	13.7	315 PP SN8	5.21
315 PP SN8	18.0/0.005	315 PP SN8	5.15
110 PEH PN10	110 PEH PN10	110 PEH PN10	110 PEH PN10
110 PEH PN10	110 PEH PN10	110 PEH PN10	110 PEH PN10
teräslevyarina+150 mm asennusalusta	teräslevyarina+150 mm asennusalusta	teräslevyarina+150 mm asennusalusta	teräslevyarina+150 mm asennusalusta
Matka	14.202	Matka	56.963
Kaltevuus / pyöristyssäde	0,007	Kaltevuus / pyöristyssäde	0,007
Tasausviivan korkeus	7.74	Tasausviivan korkeus	7.74
Maanpinnan korkeus	6.92	Maanpinnan korkeus	6.94
Maanpinnan korkeus	6.94	Maanpinnan korkeus	7.25
Maanpinnan korkeus	7.25	Maanpinnan korkeus	7.36
Maanpinnan korkeus	7.36	Maanpinnan korkeus	7.48
Maanpinnan korkeus	7.48	Maanpinnan korkeus	7.54
Maanpinnan korkeus	7.54	Maanpinnan korkeus	7.51
Maanpinnan korkeus	7.51	Maanpinnan korkeus	7.80
Maanpinnan korkeus	7.80	Maanpinnan korkeus	7.85
Kaarevuus	1000	Kaarevuus	1000
Ajoradan sivukaltevuus	qo=-0,30	Ajoradan sivukaltevuus	qv=-0,30

NOTKOKUJA PLV 0-62

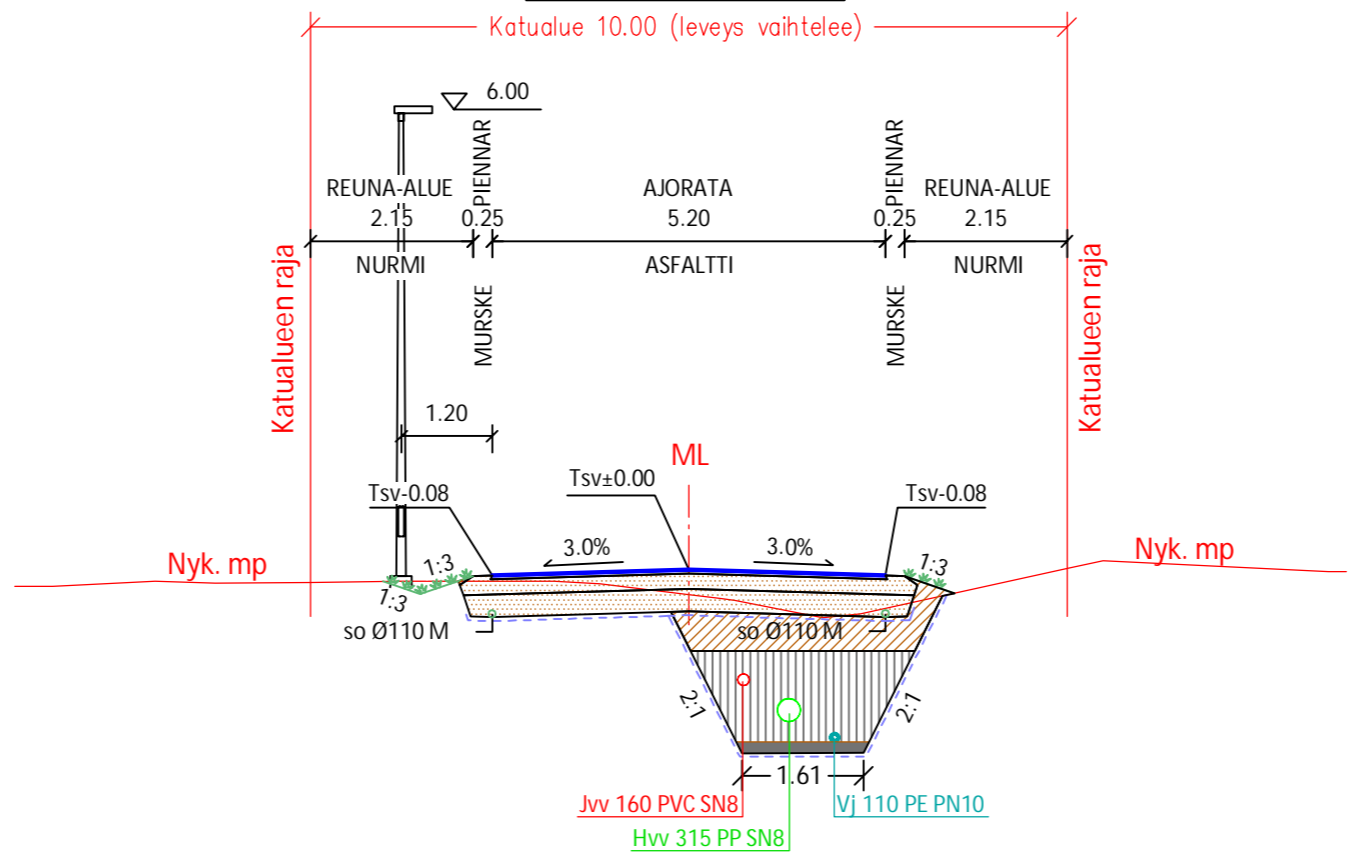

RAKENNEKERROKSET	AJORATA
Päällyste AB 16/125	0.05 m
Sitomaton kantava kerros KaM 0/32	0.15 m
Jakava kerros KaM 0/65	0.35 m
Geoverkko 30/30	kyllä
Suodatinkangas N3	kyllä
YHTEENSÄ (m)	0.55 m

NOTKOKUJA PLV 62-78

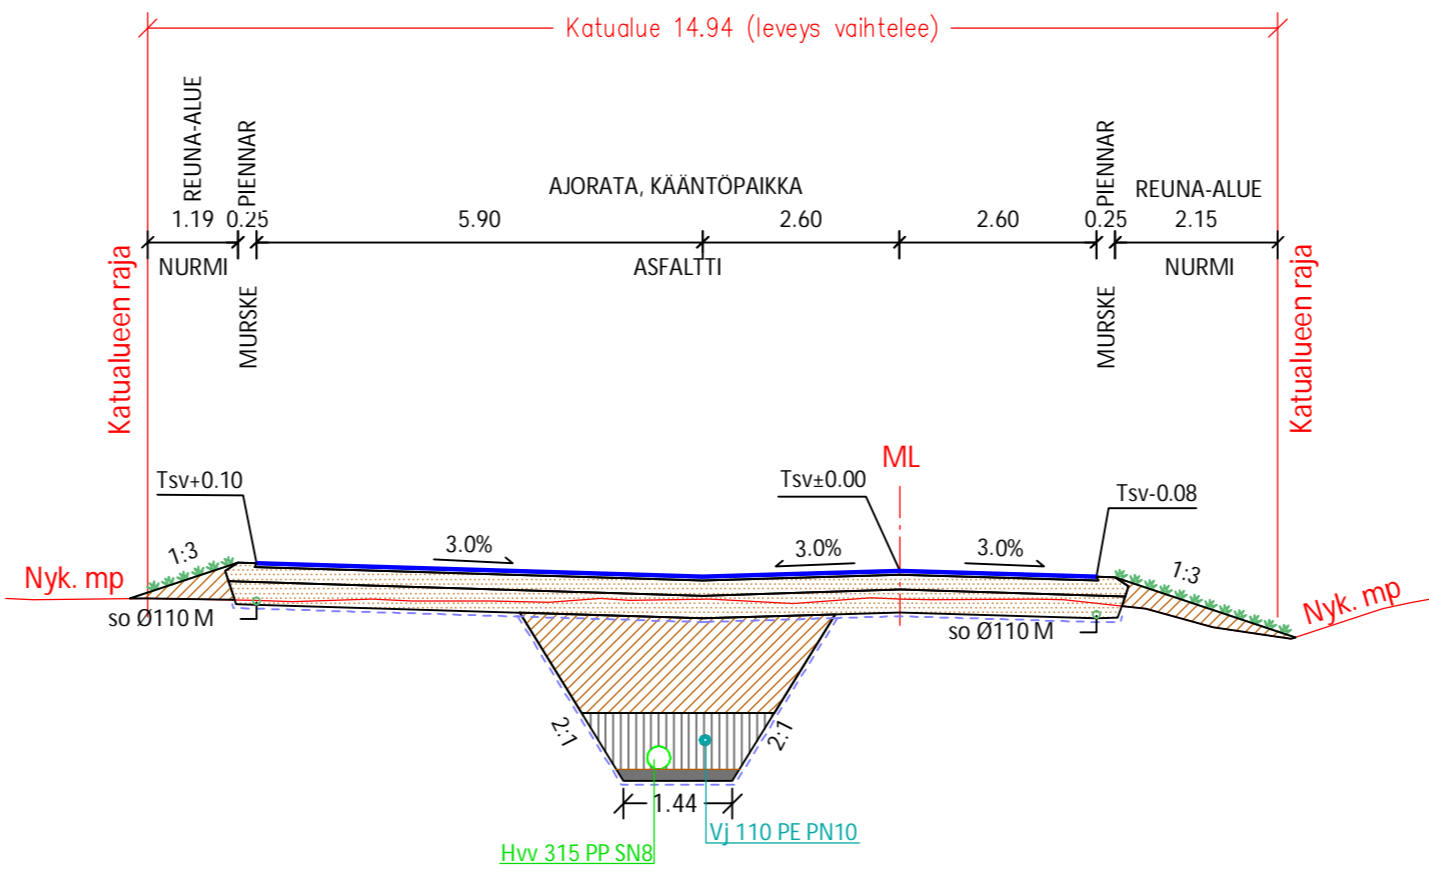

Koordinaattijärjestelmä Etrs-gk22, Korkeusjärjestelmä N2000

K-osa/kyliä	Kortteli/Tila	Tontti/Rn:o	Tekn. Itk: hyväksynyt:	vahvistanut:
Palovainio			13/11 2024 §77	/ 2024 § 52
Rakennustoimenpide	Rakennuskohteen nimi ja osoite		Tekn. Itk: hyväksynyt:	Mittakaavat
	Palovainiontie ja Notkokuja		Katusuunnitelma	Pituusleikkaus 1:1000/1:100
	Notkokuja		Piirustuksen sisältö	Tyypipoikkileikkaukset 1:100
	Katu- ja vesihuoltosuunnitelma		Suunnitteluala ja työn numero	Piir. n:o / Ark. n:o
Suunnittelut	Piirtänyt		TV-3865	7
M.Villberg ja P.Veikkolainen	MVil/PVei			
Tarkastanut				
P.Veikkolainen				
TEKNINEN TOIMIALA		31.12.2024		

