





\\FILES\PROJECTS\RFI2024\N013\X\RFI2024\N01322\151008585\_PALOVAINIONTIE\_NOTKOKUJA\_KRSR07\_TULOKSET4\_RAKENNUSSUUNNITELMA4.1\_KATUIDMGIPALOVAINIOTuloitettu: 10.01.2025

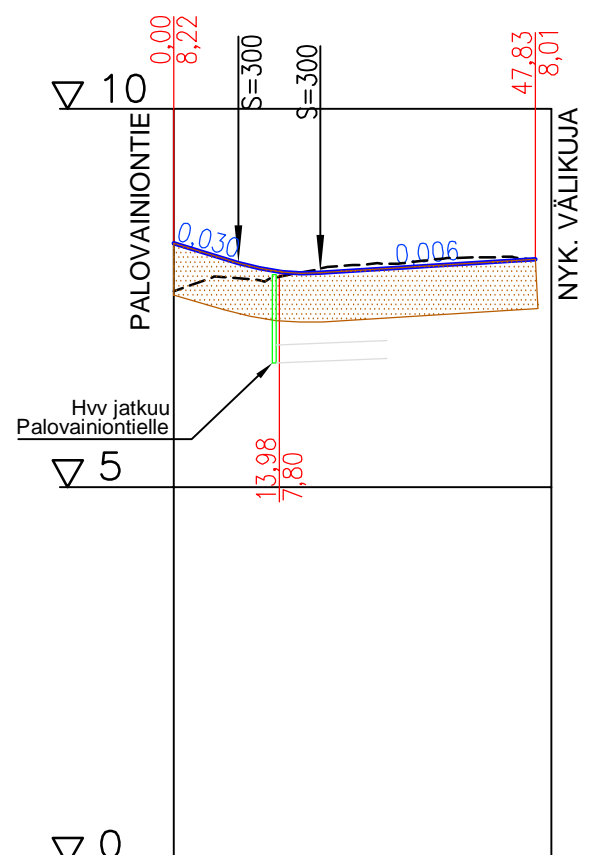

Hulevesiviemäri, sisäpohjan korkeus  
Putken mitat ja laatu  
Paalu, kaivoväli ja kaltevuus  
Päällysrakenne

Putkien perustamistapa  
Kaivantokaltevuus/tuenta

teräslevyarina+150 mm asennusalusta

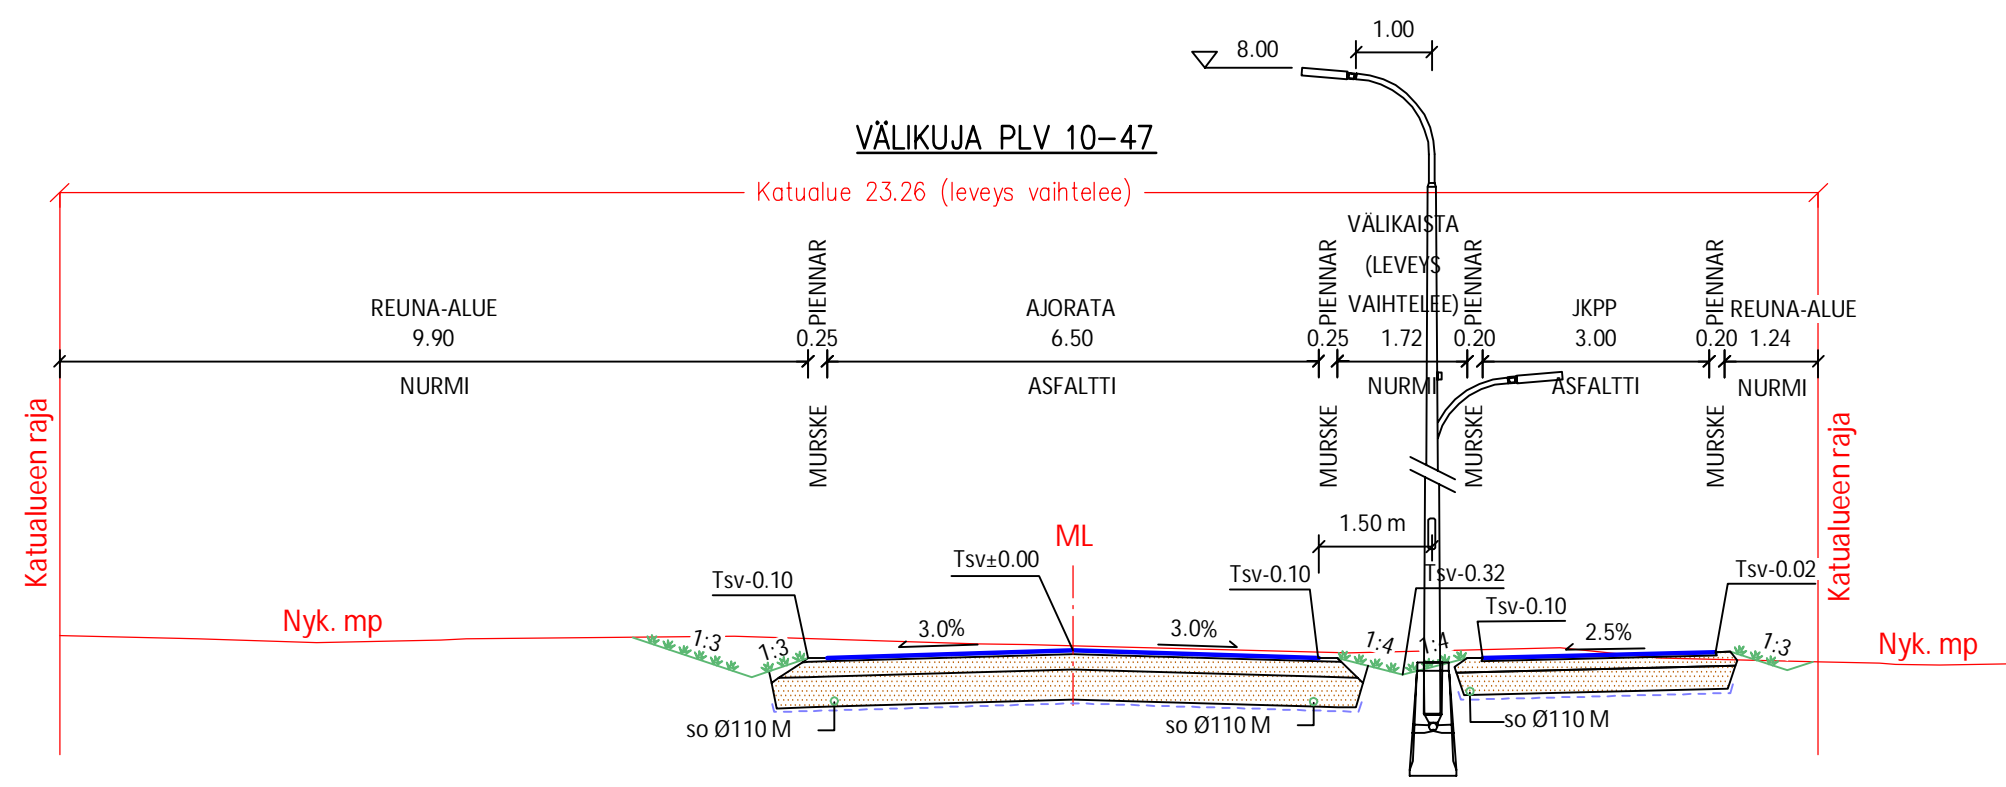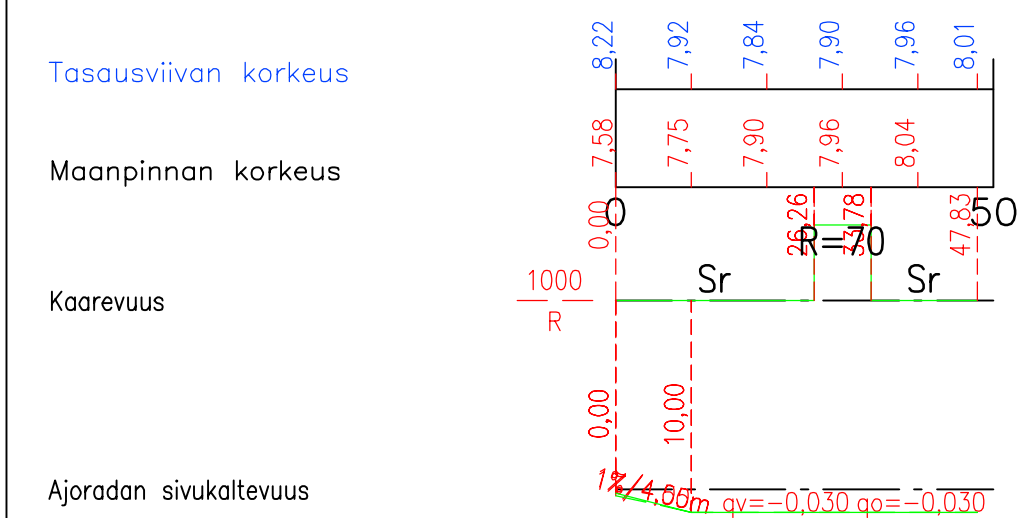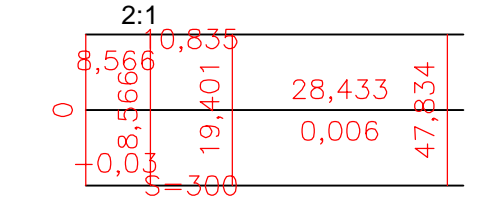

HUOM:  
- reuna-alueiden leveys vaihtelee

RAKENNEKERROKSET	AJORATA	JKPP
Päällyste AB 16/125	0.05 m	-
Päällyste AB 11/100	-	0.04 m
Sitomaton kantava kerros KaM 0/32	0.20 m	0.15 m
Jakava kerros KaM 0/65	0.40 m	0.30 m
Geoverkko 30/30	kyllä	kyllä
Suodatinkangas N3	kyllä	kyllä
YHTEENSÄ (m)	0.65 m	0.49 m

K-osa/kylä		Kortteli/Tila	Tontti/Rn:o	Tekn. ltk: hyväksynyt:	vahvistanut:
Palovainio				13/11 2024 §77	/ 2024 § 52
Rakennustoimenpide				Tekn. ltk: hyväksynyt:	
				Katusuunnitelma	
Rakennuskohteen nimi ja osoite				Piirustuksen sisältö	
Palovainiontie ja Notkokuja				Mittakaavat	
Välikuja				Pituusleikkaus 1:1000/1:100	
Katu- ja vesihuoltosuunnitelma				Tyypipoikkileikkaus 1:100	
Suunnittelut		Piirtänyt		Suunnittelu ja työn numero	
M.Villberg ja P.Veikkolainen		MVil/PVei		TV-3865	
Tarkastanut				Piir. n:o / Ark. n:o	
P.Veikkolainen				9	
		TEKNINEN TOIMIALA		31.12.2024	