



ML_Laineenkuja


▽ 15 LAINEENKUJA

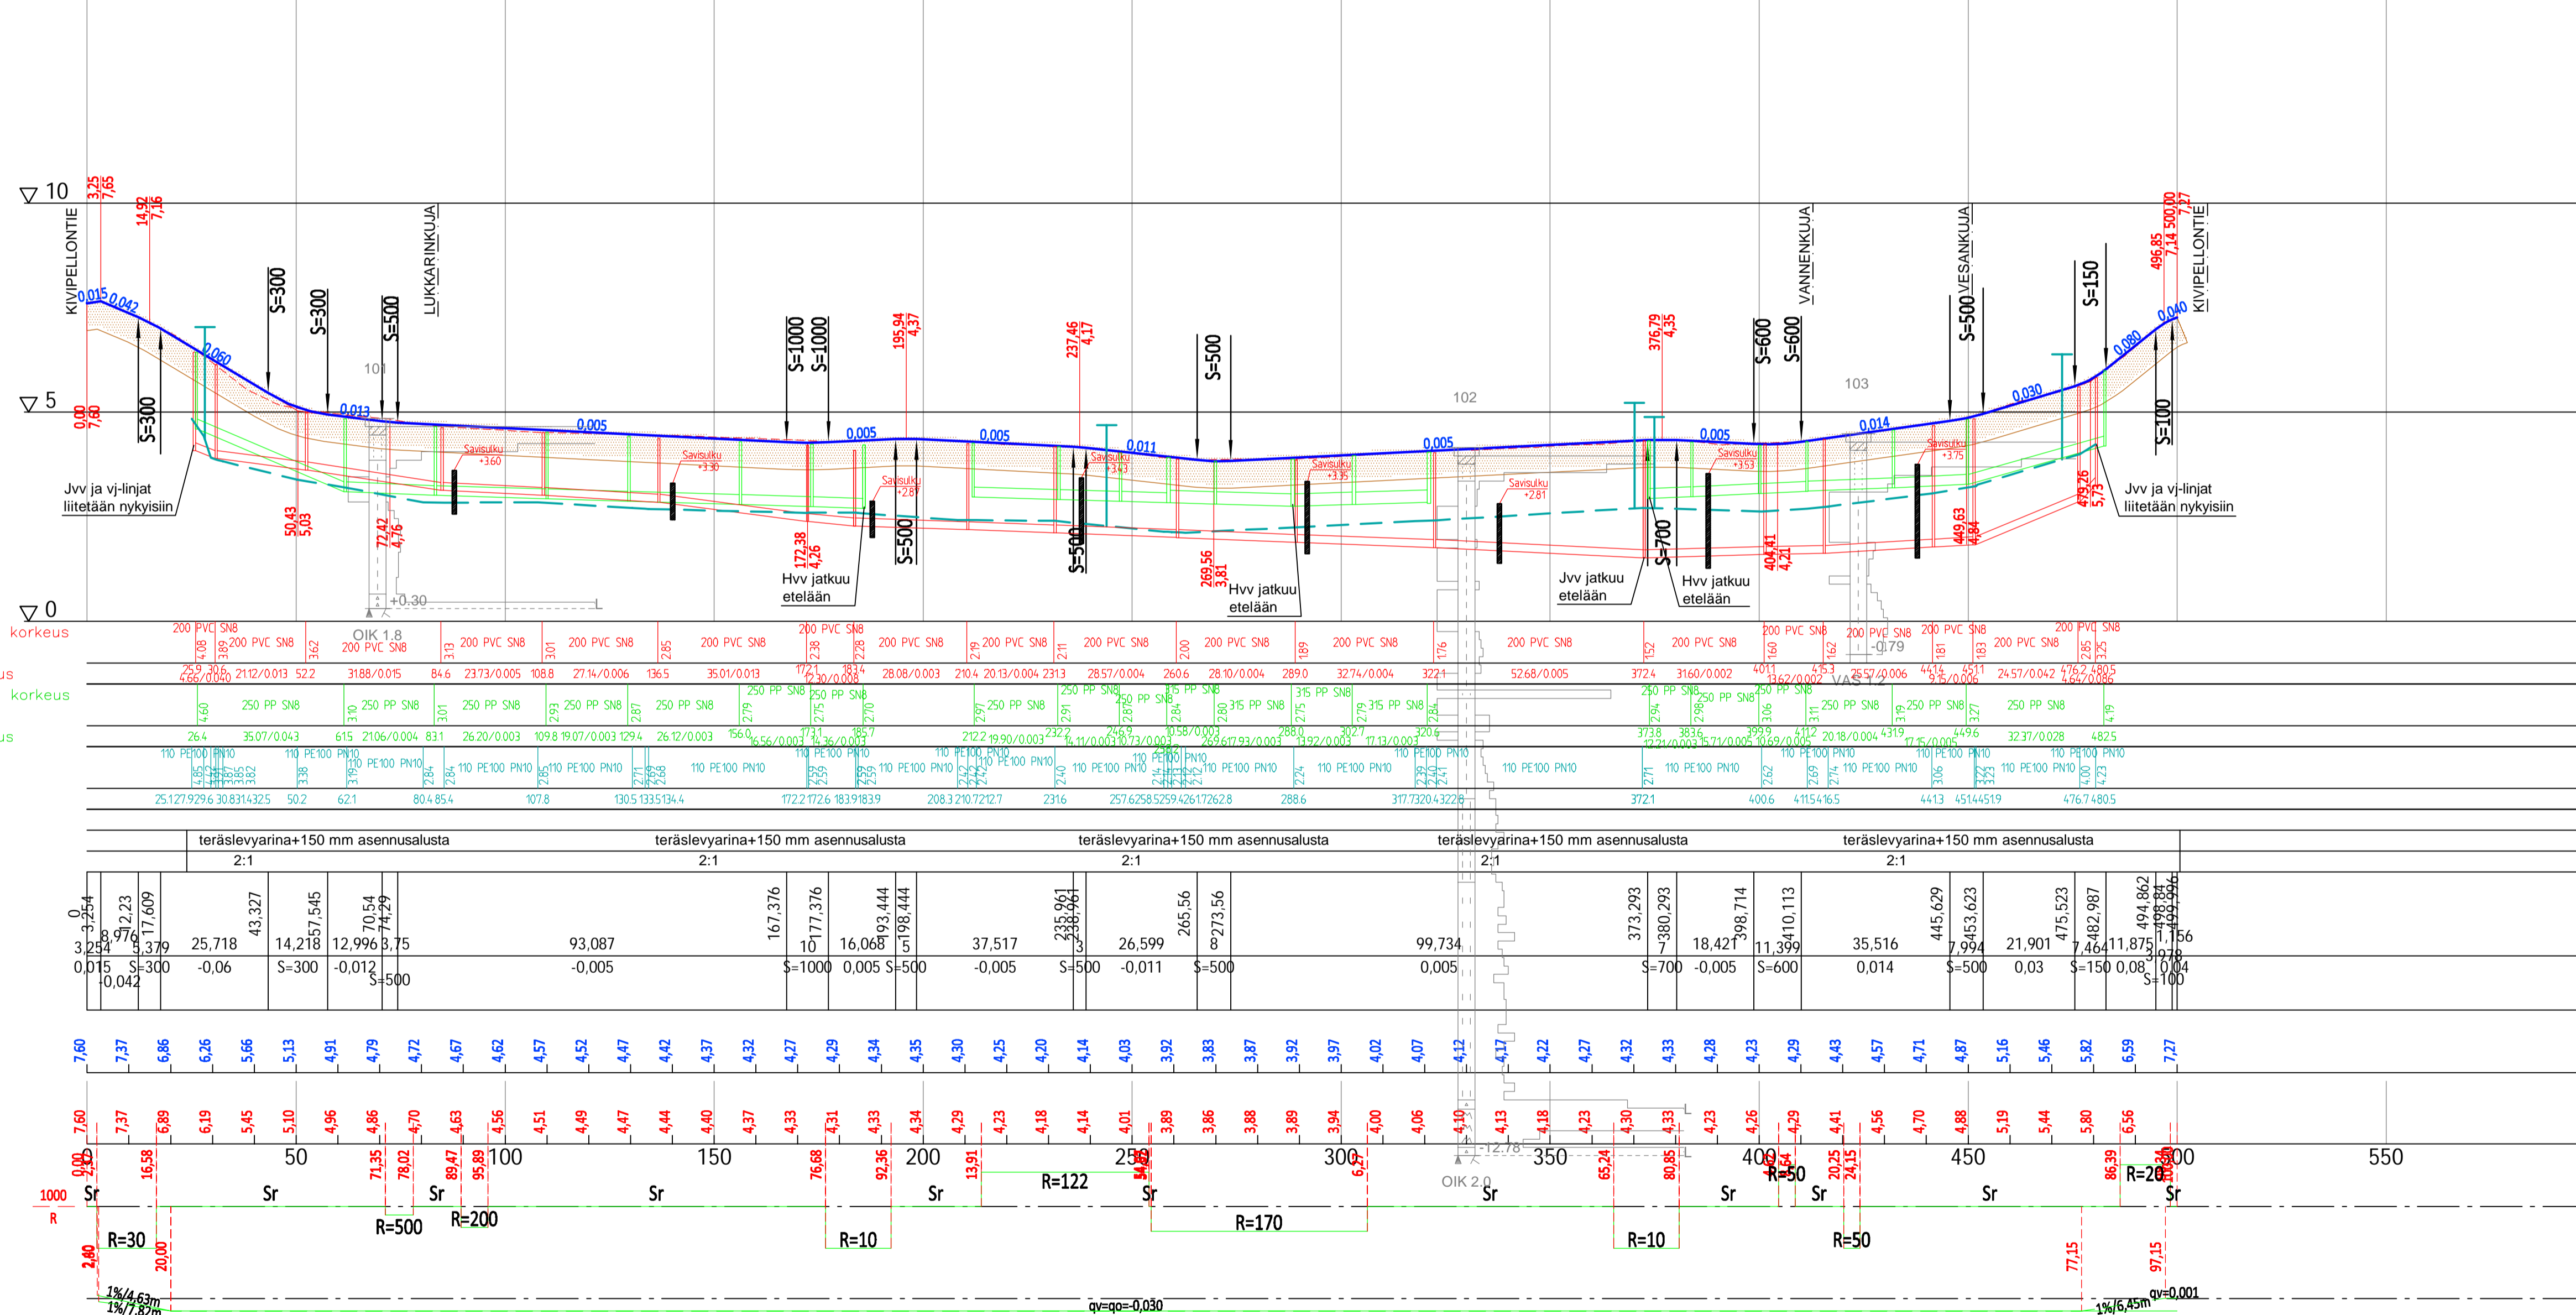

Jätevesiviemäri, sisäpohjan korkeus
 Putken mitat ja laatu
 Paalu, kaivoväli ja kaltevuus
 Hulevesiviemäri, sisäpohjan korkeus
 Putken mitat ja laatu
 Paalu, kaivoväli ja kaltevuus
 Vesijohto, laen korkeus
 Putken mitat ja laatu
 Paalu
 Päälysrakenne
 Putkien perustamistapa
 Kaivantokaltevuus/tuenta
 Matka
 Kaltevuus / pyöristyssade
 Tasasuivian korkeus
 Maanpinnan korkeus
 Paalu
 Kaarevuus
 Ajoradan sivukaltevuus

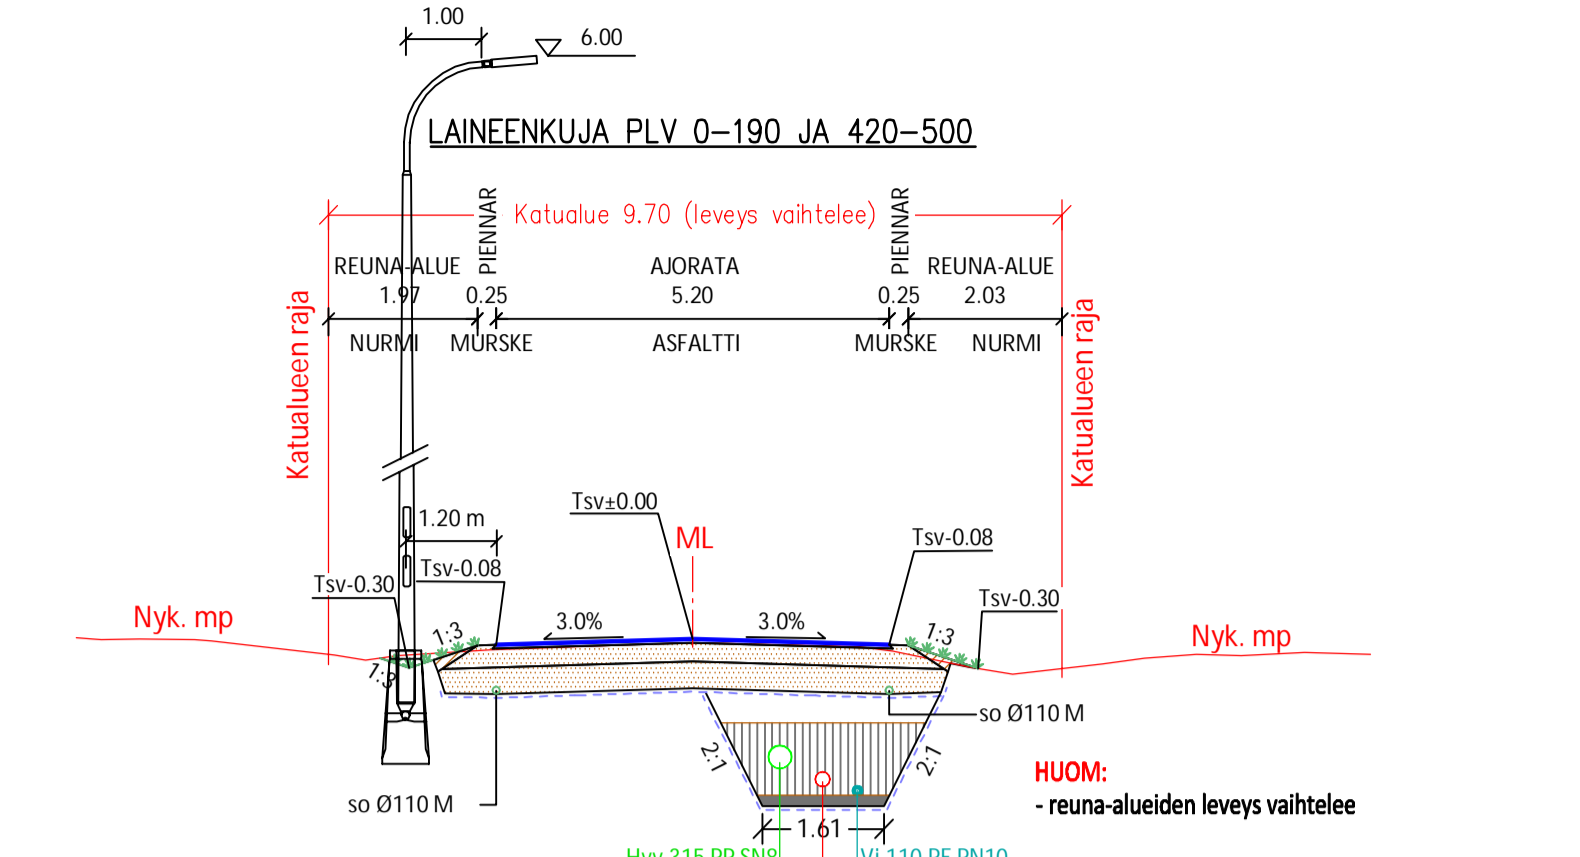

RAKENNEKERROKSET	AJORATA
Päälyste AB 16/125	0.05 m
Sitomaton kantava kerros KaM 0/32	0.25m
Jakava kerros KaM 0/65	0.35 m
Geoverkko 30/30	kyllä
Suodatinkangas N3	kyllä
YHTEENSÄ (m)	0.65 m

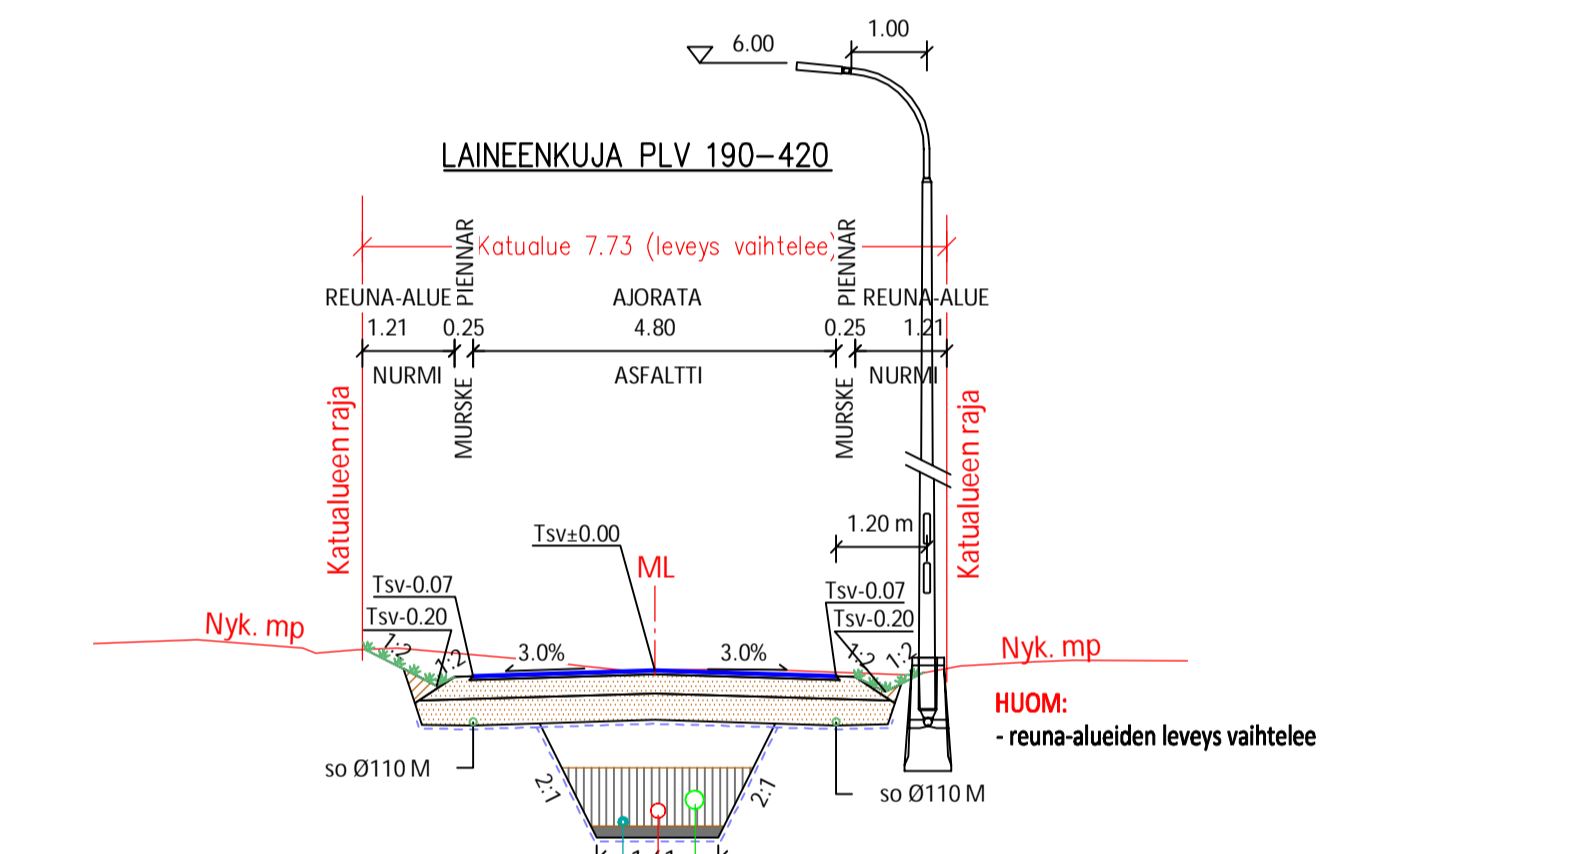

RAKENNEKERROKSET	AJORATA
Päälyste AB 16/125	0.05 m
Sitomaton kantava kerros KaM 0/32	0.25m
Jakava kerros KaM 0/65	0.35 m
Geoverkko 30/30	kyllä
Suodatinkangas N3	kyllä
YHTEENSÄ (m)	0.65 m

Koordinaattijärjestelmä Etrs-gk22, Korkeusjärjestelmä N2000

K-osa/Kyösi Harjunpää	Korttel/Tila	Tontti/Rn:o	Tekn. ltk: hyväksynyt: / 2024 § 35	valmistunut: / 2024 § 52
Rakennusohjelmä	Rakennussuunnitelma		Mittakaavat	
Rakennuskohteen nimi ja osoite	Laineenkuja		Pituusleikkaus 1:1000/1:100	Tyypipoikkileikkaukset 1:100
Katu- ja vesihuoltosuunnitelma	Suunnittelija ja työn numero		TV-3860	Piir. n:o / Ark. n:o 3
Suunnittelija THILtunen ja JLehtonen	Piirittänyt THI	Utvila		
Tarkastanut Pasi Velkkojalainen	TEKNINEN TOIMIALA		13.3.2025	