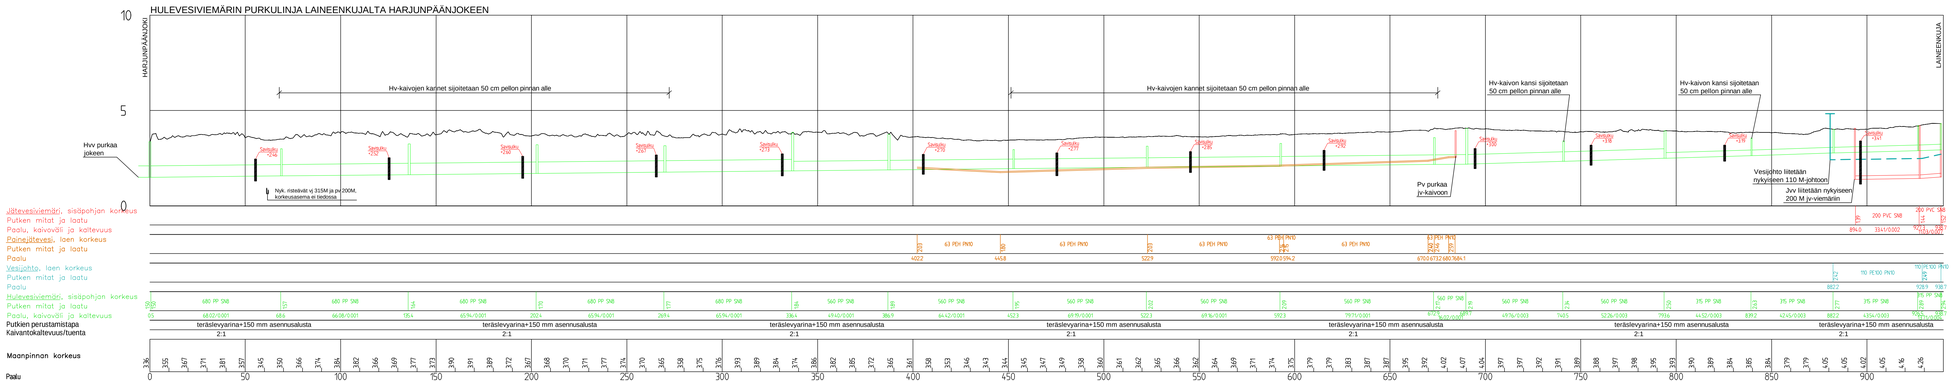

Koordinaatti/järjestelmä Etrs-gk22, Korkeusjärjestelmä N2000

K-aas/kylä: Harjunpää	Kortteli/Tila	Tontti/Rn:o	Tekn. tlk: hyväksyntä: / 2024 § 35 — vahvistanut: / 2024 § 52
Rakennuksen/osan nimi ja osoite: Laineenkuja			Rakennussuunnitelma: Pituusleikkaus Hulevesiviemärin purkulinja — Mittakaava: 1:1000/1:100
Suunnittelut: T.Hiltunen ja J.Lehtonen	Piirtäjät: Thi		Suunnitelmalle ja työn numero: TV-3860 — Pvr. n:o / Ark. n:o: 6
Tarkastanut: Pasi Veikkolainen			
Ulvila	TEKNINEN TOIMIALA		13.3.2025

U:\FILES\PROJECTS\PROJDATA\TKVBP\02\ANX\TV3860_TULOKSET\4.RAKENNUSSUUNNITELMA\4.1 KATTUNOV\LAINEENKUJA_IPS.DWG
13.03.2025
Tunteitetu: