


**MERKINNÄT**

- Reunakivi
- Madallettu reunakivi
- Jalankulku- ja pyörätie, asfaltti
- Tonttiliittymä (asfaltti) tai asfalttilippa 0,30 m
- Tonttiliittymä (sorapintainen)
- Betonikiveys (278 x 138 x 80, väri: punamustasekoitus, esim. karelia)
- Nurmetus
- Rakennettu jätevesiviemäri
- Suunniteltu jätevesiviemäri
- Rakennettu sadevesiviemäri
- Suunniteltu sadevesiviemäri
- Rakennettu vesijohto
- Suunniteltu vesijohto
- Rakennettu kaukolämpö
- Kaivo, ritiläkansi
- Kaivo, umpikansi
- ⊕ Valaisinpylväs
- ⊕ Katupuut, pilaritervaleppä

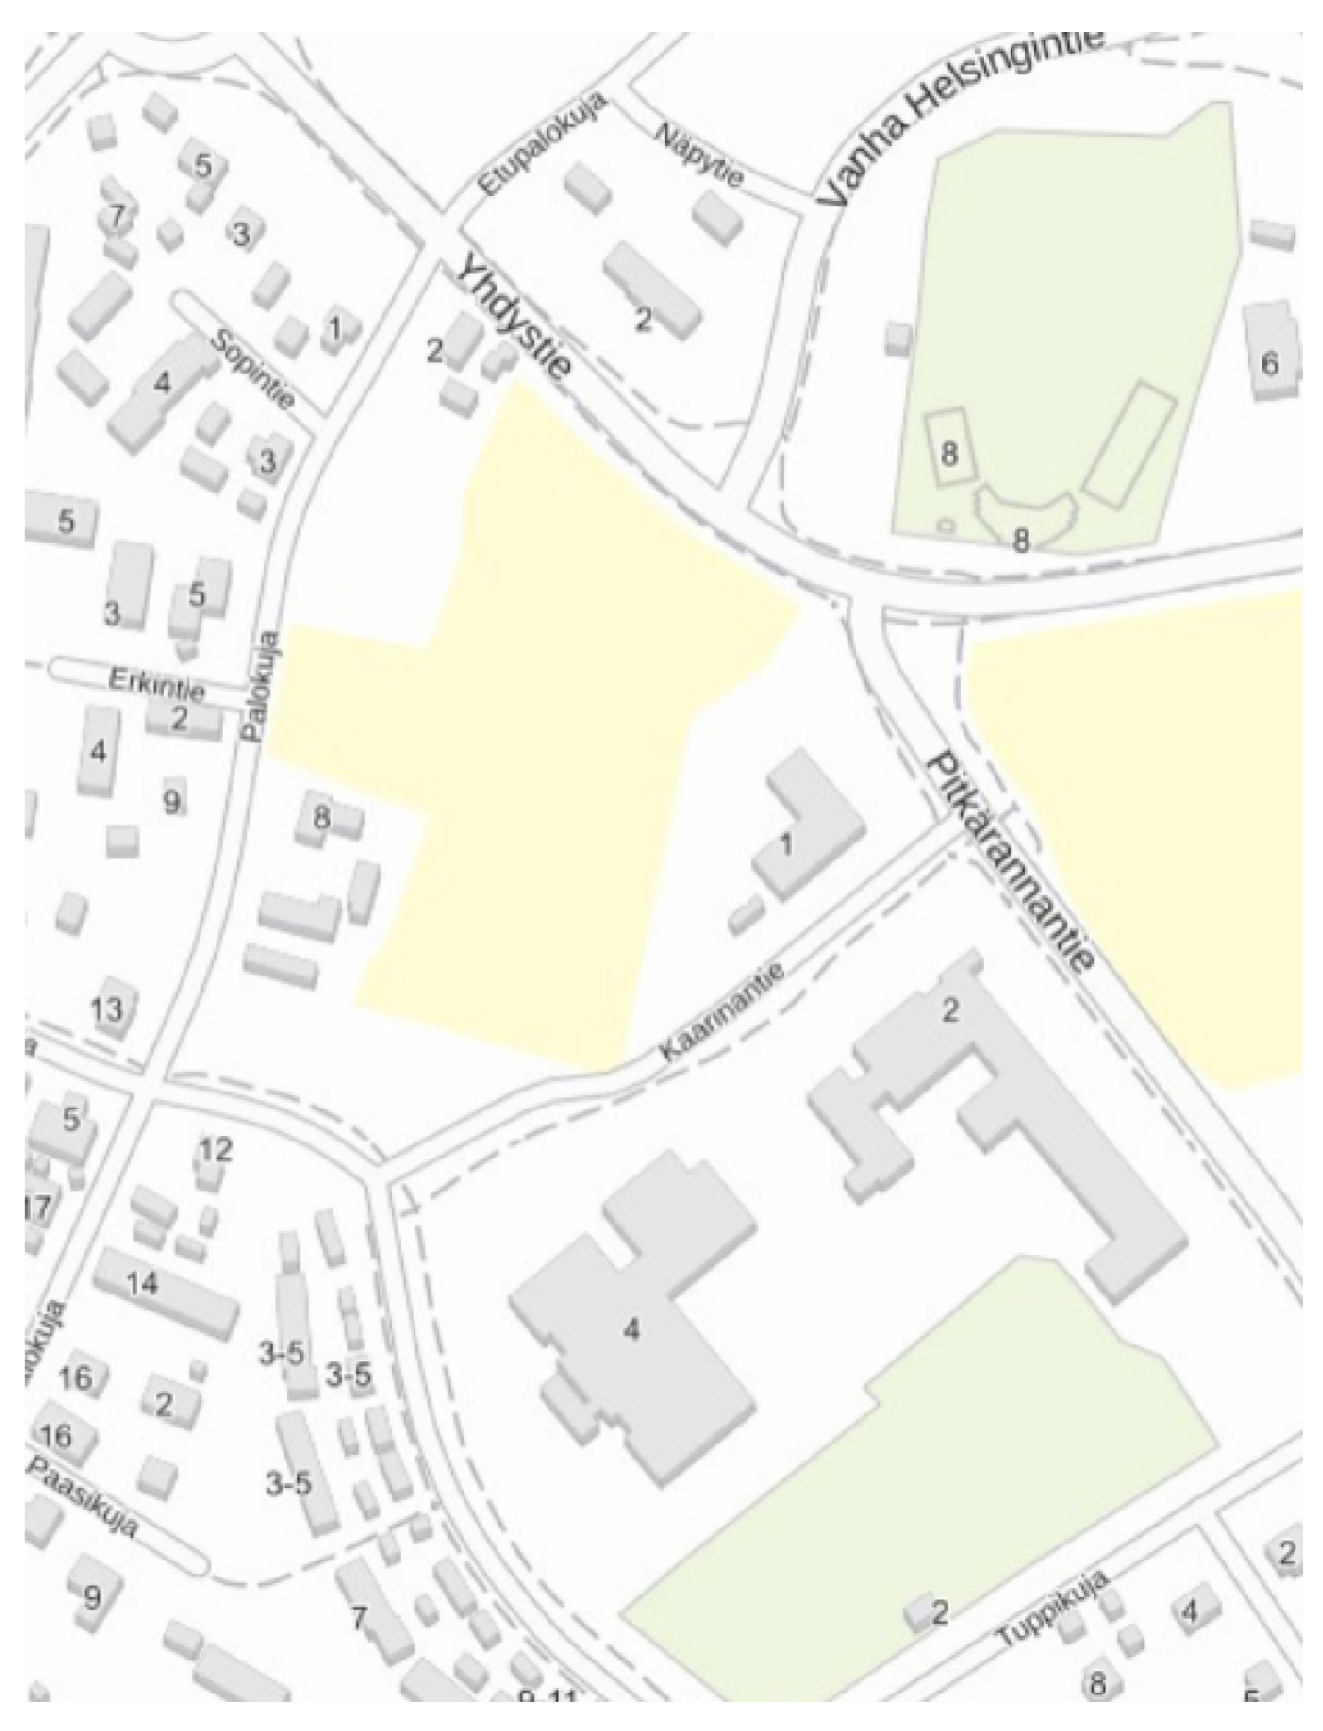

Koordinaattijärjestelmä Etrs-gk22, Korkeusjärjestelmä N2000

K-osa/työ Palovainio	Kortti/tila	Tontti/Rn:o	Tekn. ltk: hyväksynyt: / 2024 § 35	vahvistanut: / 2024 § 52
Rakennusluonnos			Tekn. ltk: hyväksynyt: Katusuunnitelma	
Rakennuskohteen nimi ja osoite	Palovainioentie ja Notkokuja		Piirustuksen sisältö	Mittakaavat 1:500
Katu- ja vesihuoltosuunnitelma		Suunnittelija ja työn numero	Pllr. n:o / Ark. n:o	
Suunnittelijat M.Villberg ja P.Veikkalainen	Piirittävät M.Vil/ P.Vei	TV-3865	1	
Tarkastanut		Utvila		TEKNINEN TOIMIALA
				31.10.2024

W:\FILES\PROJECTS\RF2024\N013\X\RF2024\N0132215\00858585\TULOSET\KATUSUUNNITELMA\DWG\PALOVAINIO\_KS.DWG  
 Tuloslehti: 29.10.2024