


14.3.2025 8.32.52

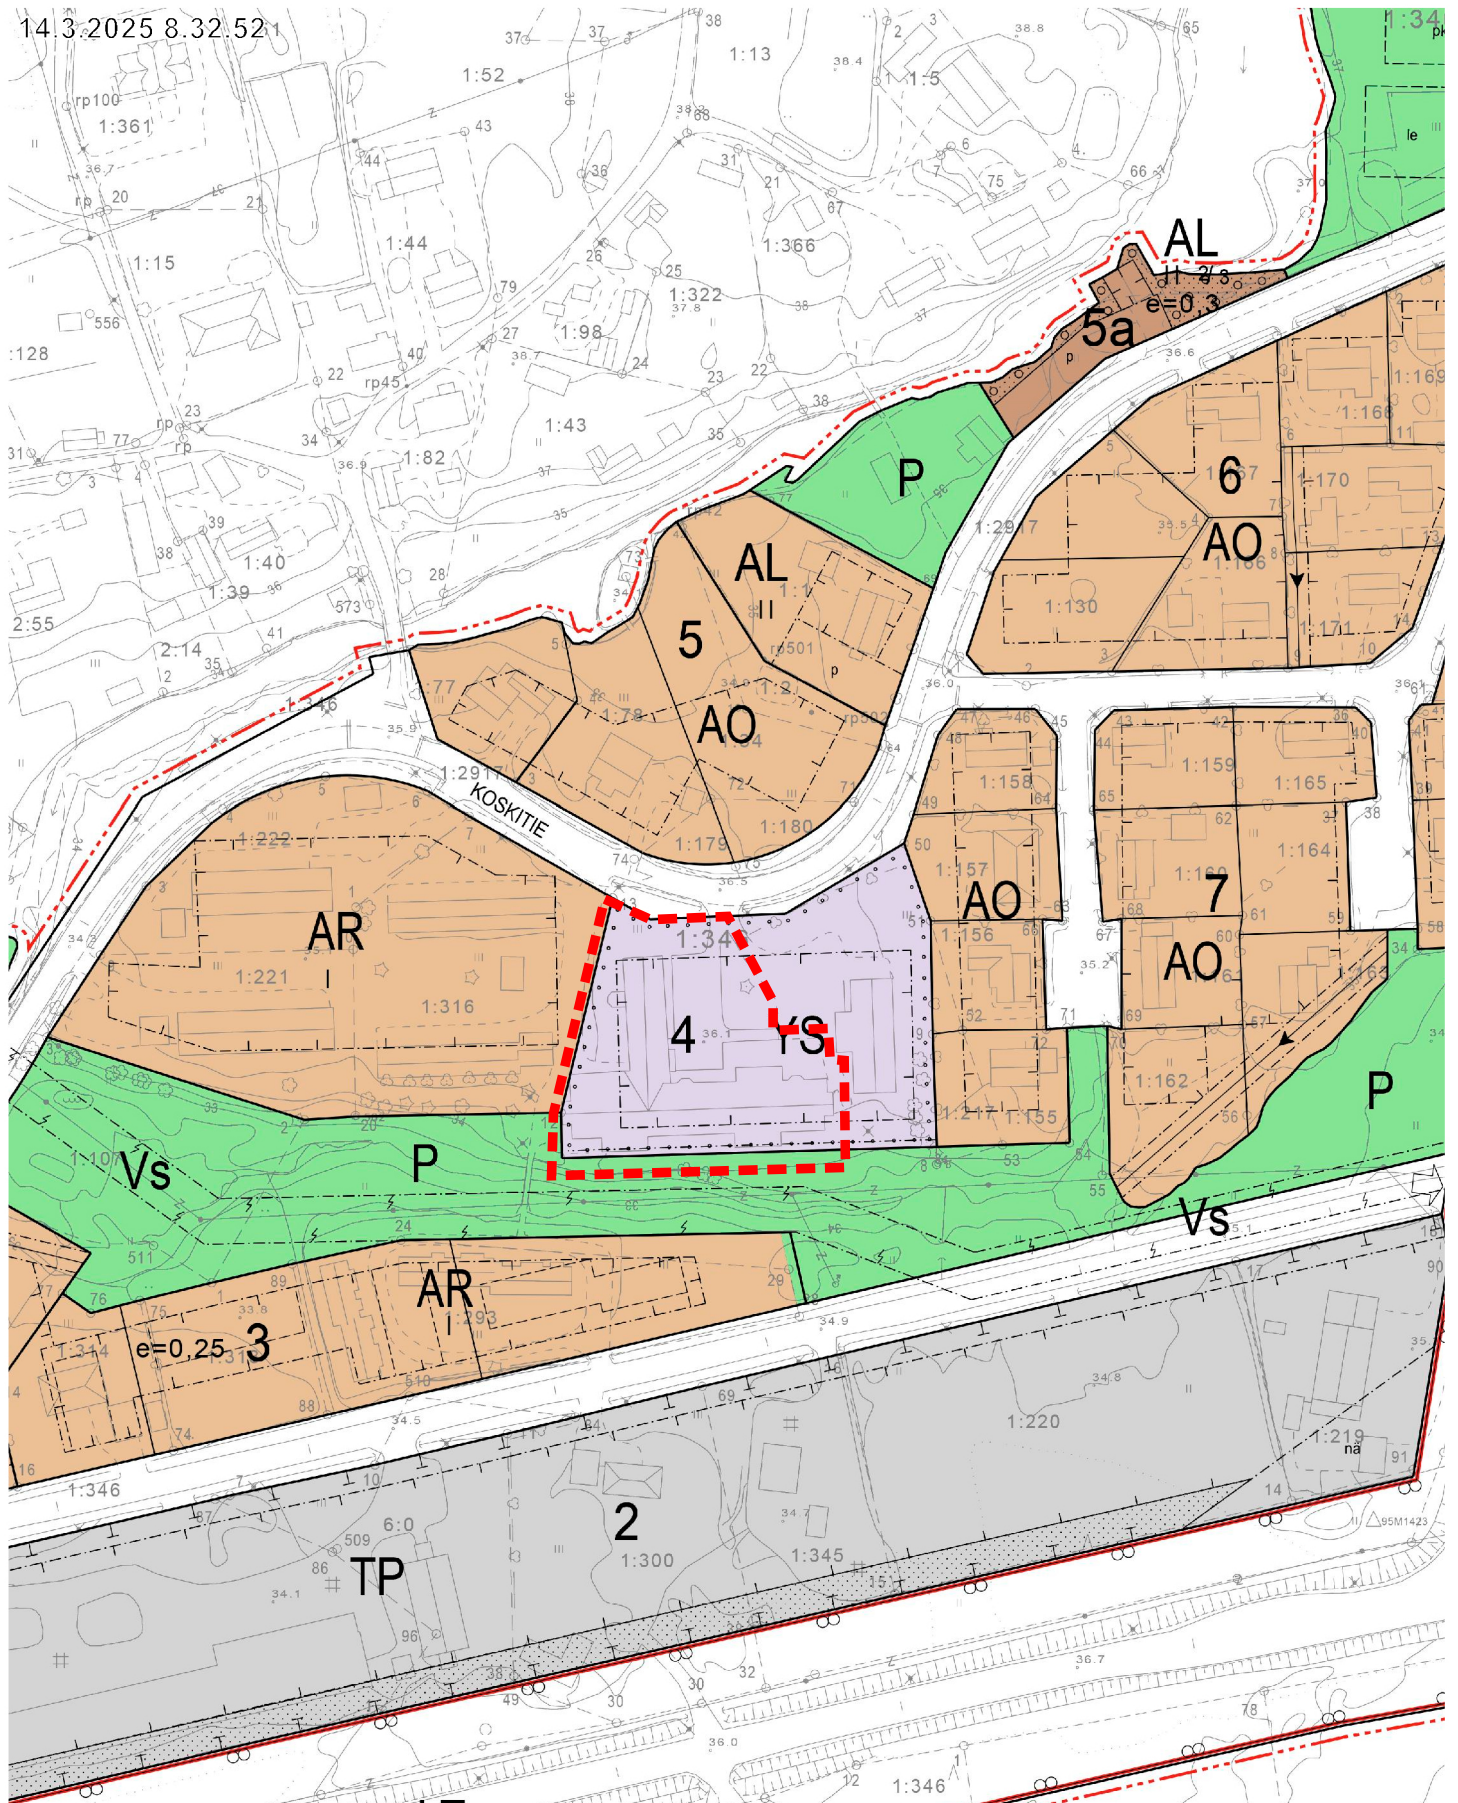

Ote ajantasa-asemakaavasta.

Kiinteistö 886-421-1-6 Kullaankoto merkitty karttaan punaisella katkoviivalla.

50 m 1:2 000

Asemakaavayhdistelmä ©Ulvilan kaupunki