


9.5.2025 16:07:24

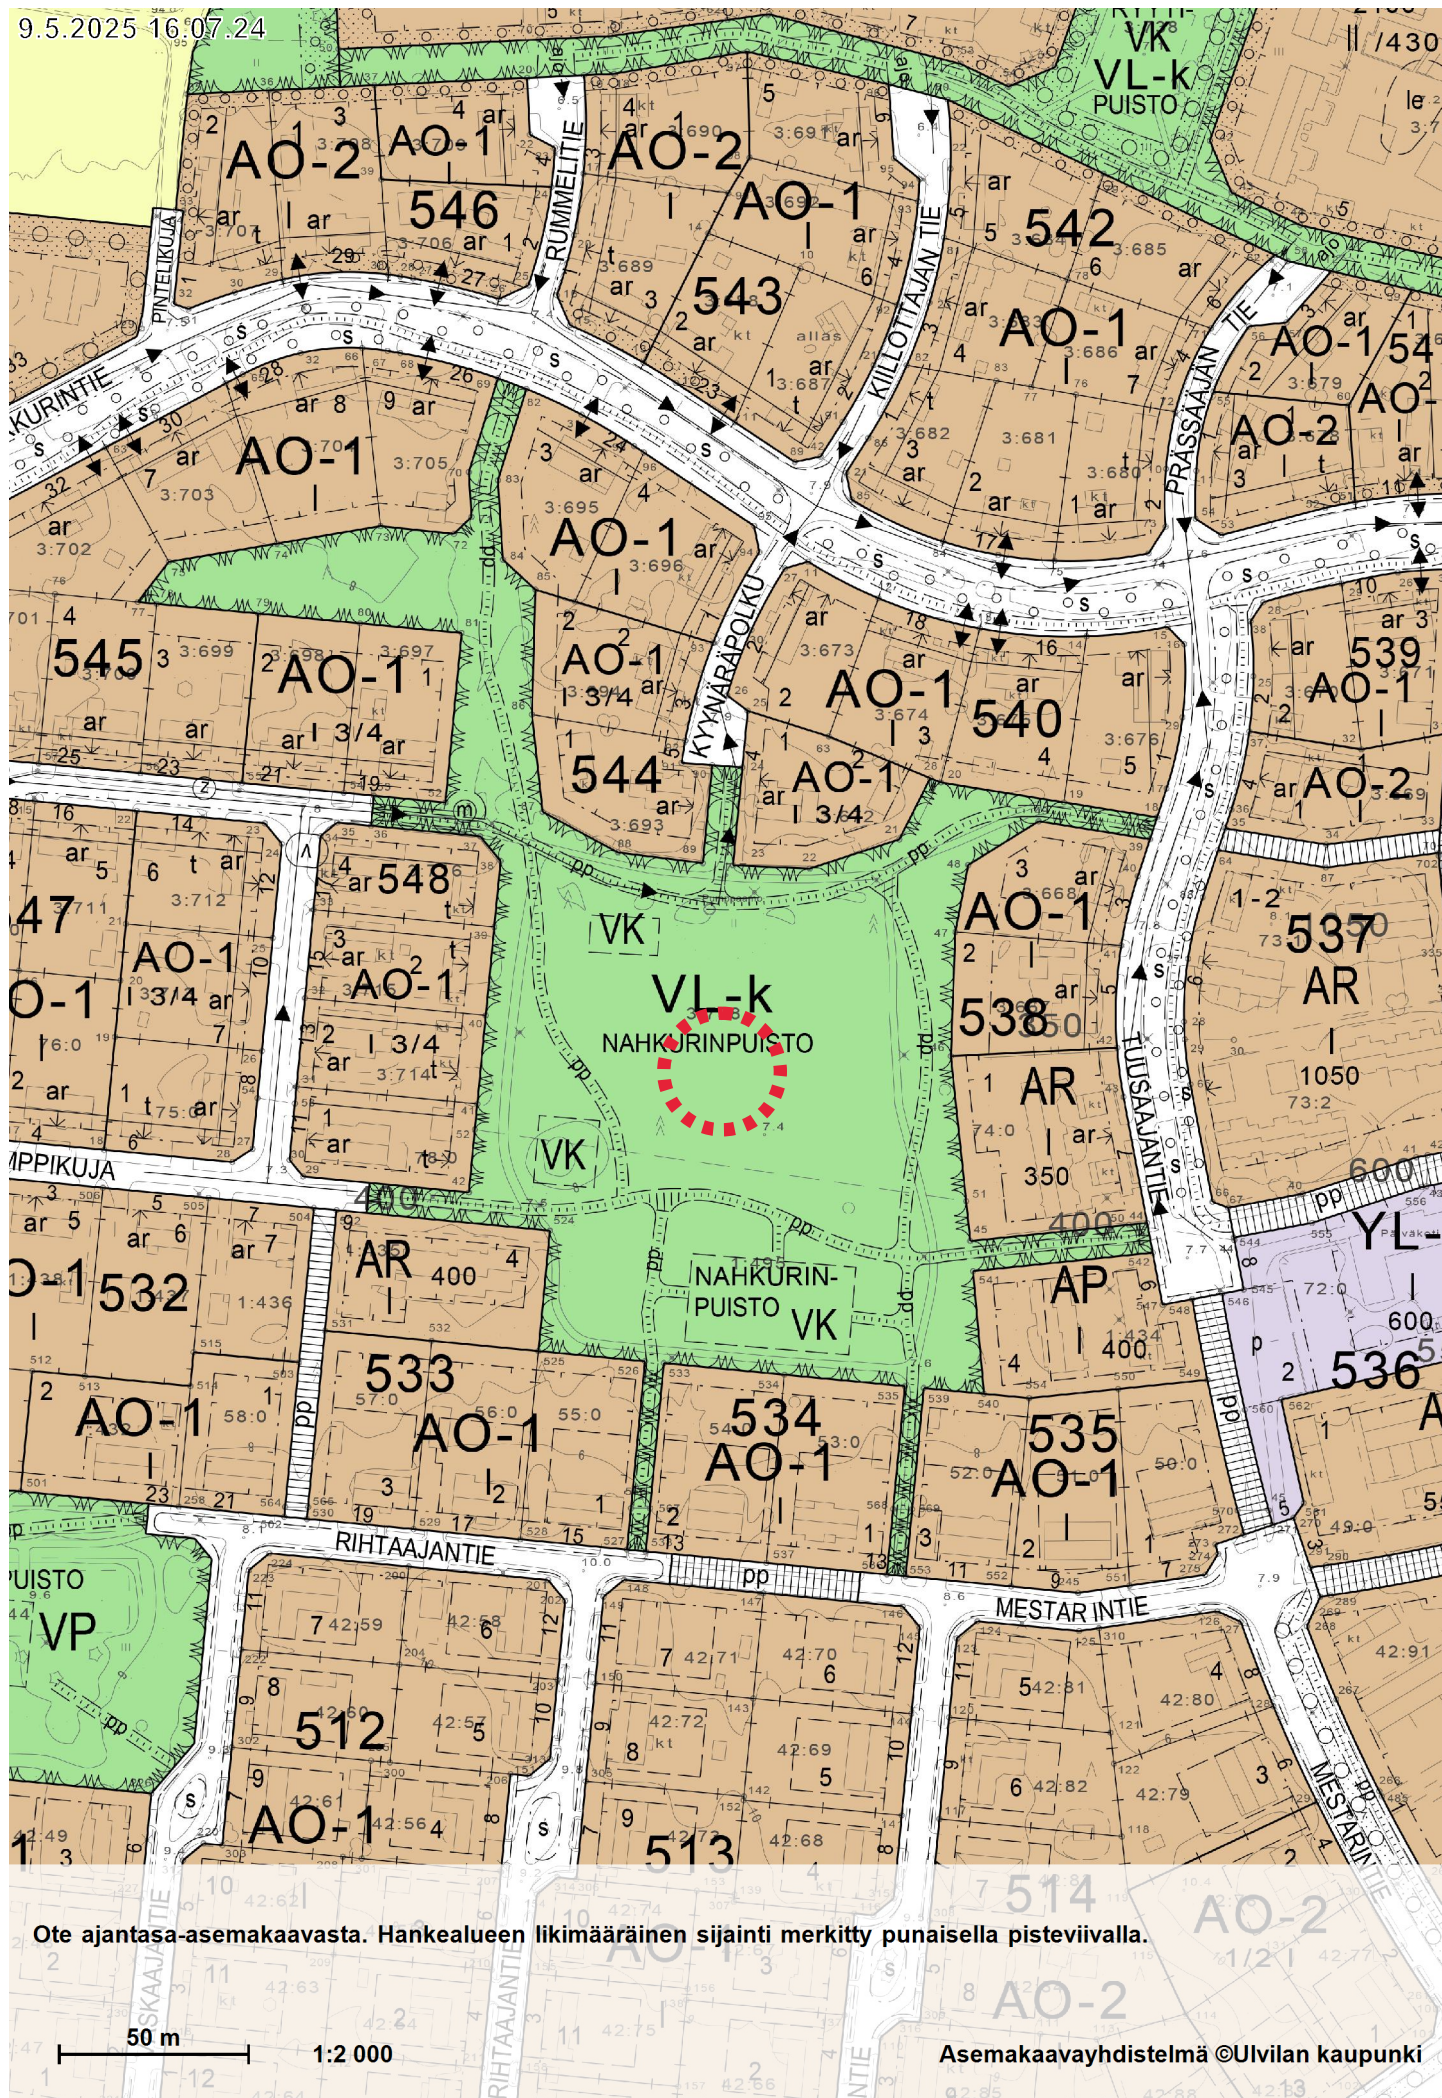

Ote ajantasa-asemakaavasta. Hankealueen likimääräinen sijainti merkitty punaisella pisteiviivalla.