


3.11.2025 12.37.01

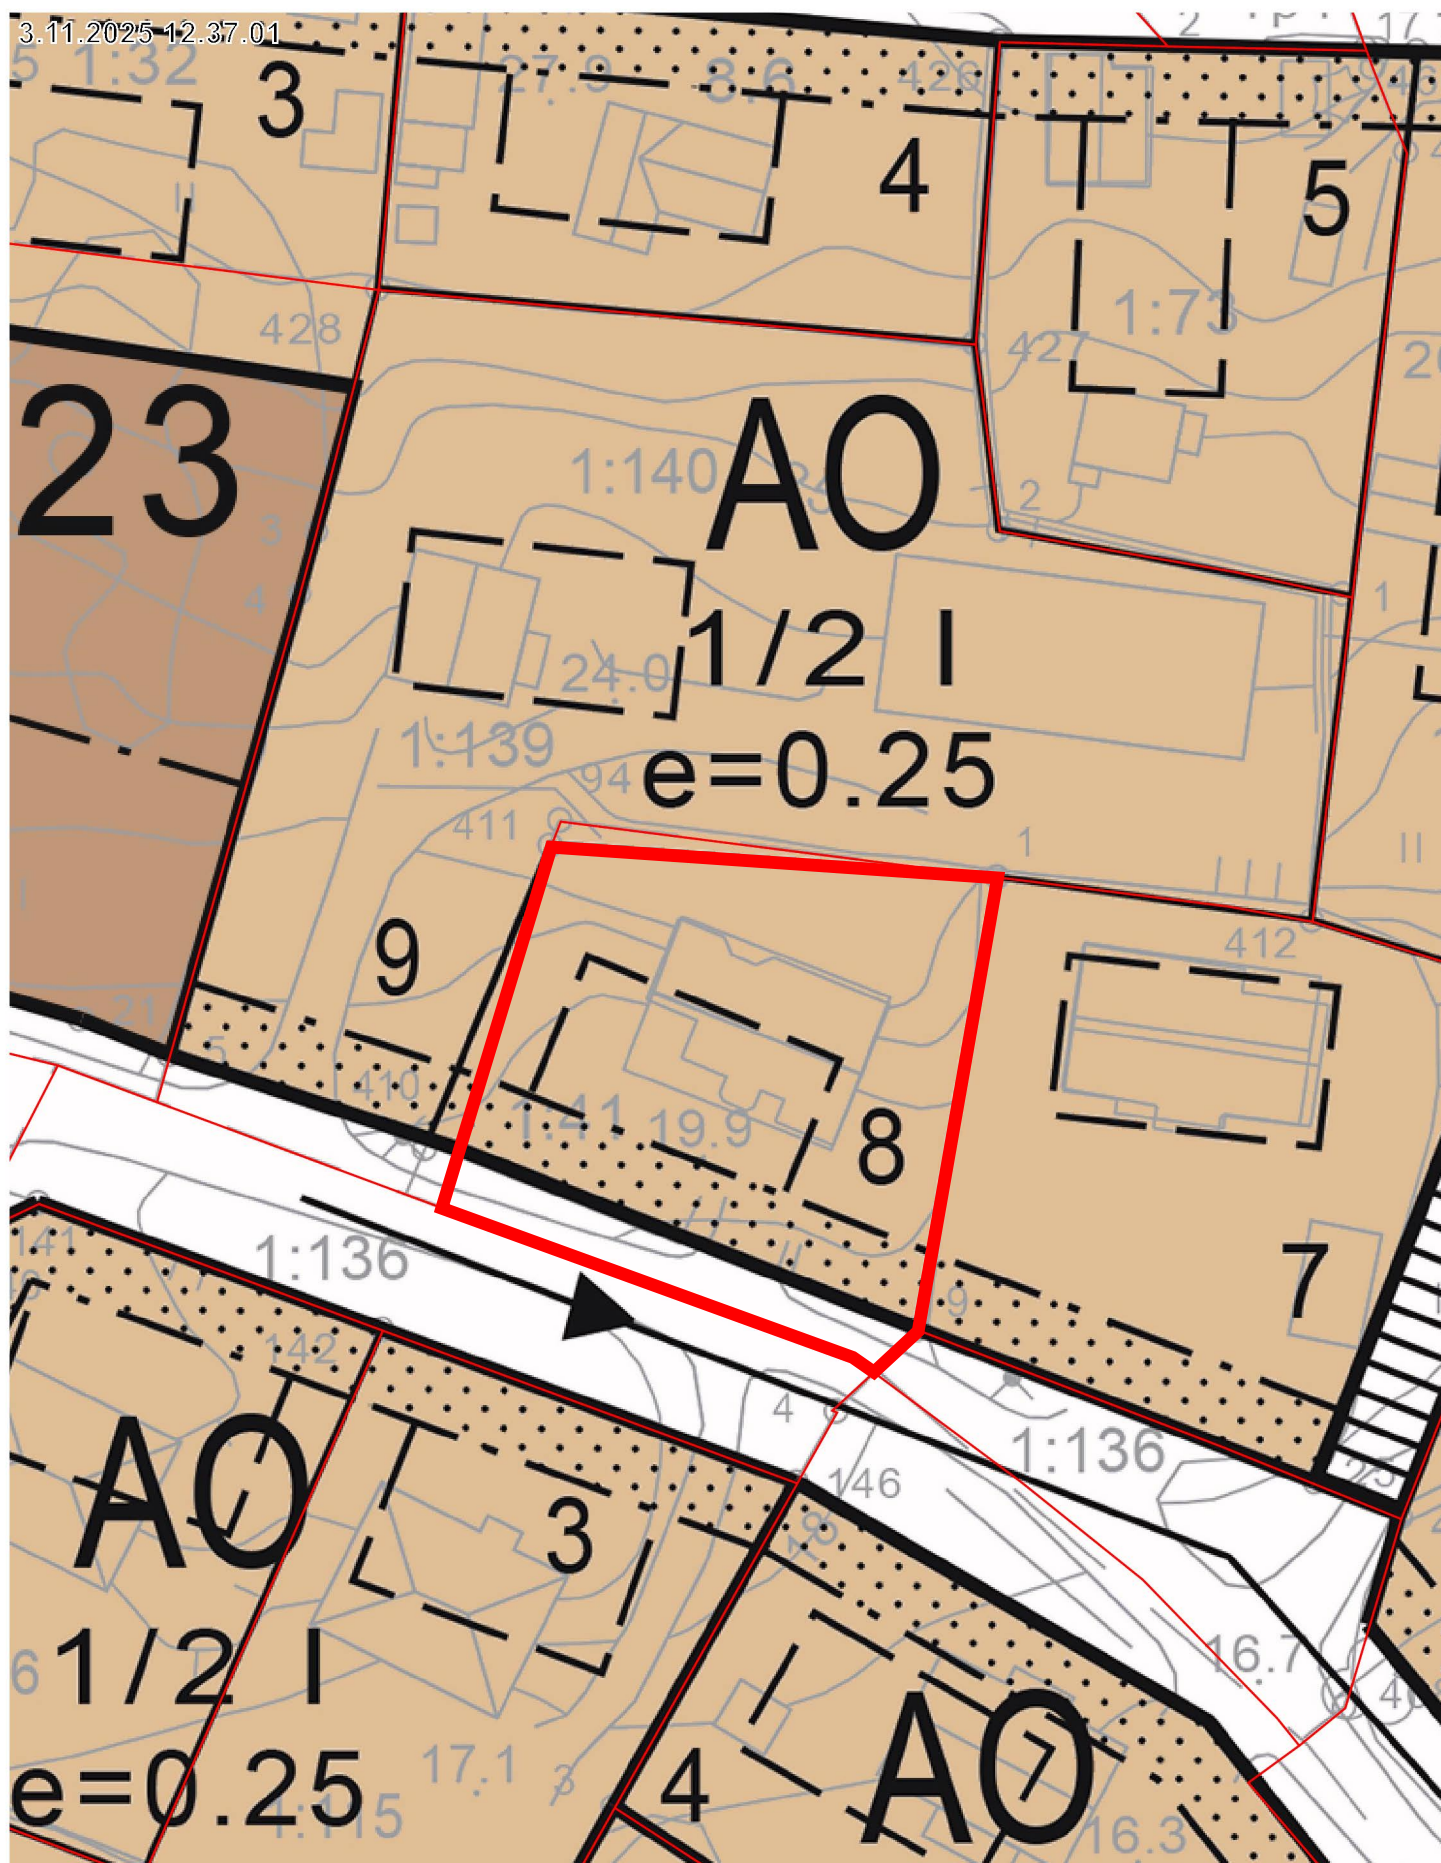

Ote ajantasa-asemakaavasta. Hankealue merkitty punaisella viivalla.

20 m

1:500

Asemakaavayhdistelmä ©Ulvilan kaupunki