


\\FILES\PROJECTS\RT\RT2025\N024XX\RT2025\N0249515\10093084_PITKÄPÄKINTIE_TÖYRÄÄNTIE_TÖYRÄÄNTIE_KS.DWG
Tulostettu: 26.11.2025

Jätevesiviemäri, sisäpohjan korkeus
Putken mitat ja laatu
Paalu, kaivoväli ja kaltevuus
Hulevesiviemäri, sisäpohjan korkeus
Putken mitat ja laatu
Paalu, kaivoväli ja kaltevuus
Vesijohto, laen korkeus
Putken mitat ja laatu
Paalu

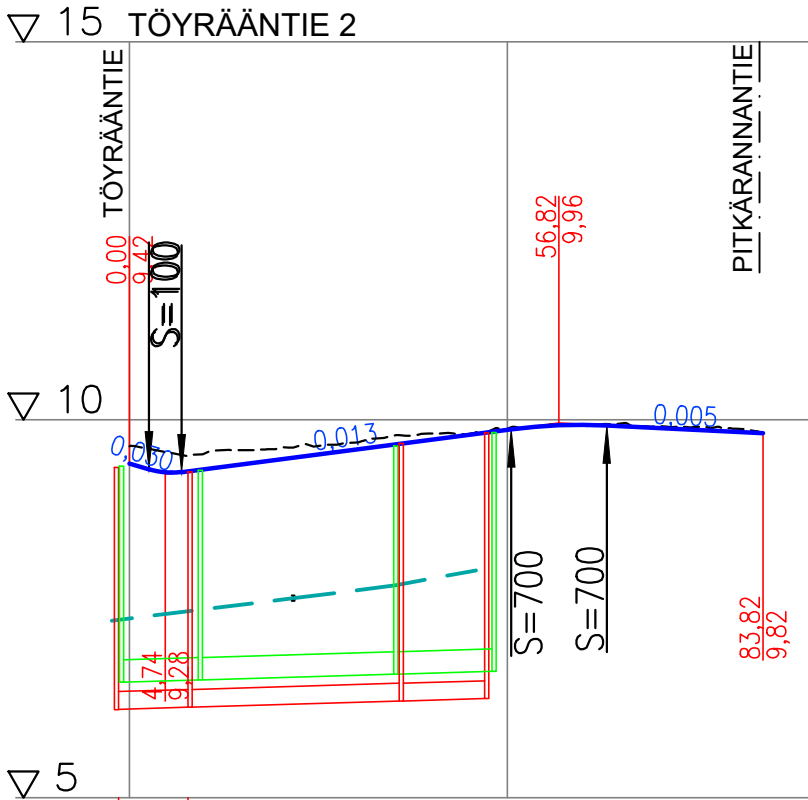

250 PVC SN8	250 PVC SN8	250 PVC SN8
15.67	6.20	6.28
920/0.003	2741/0.003	1075/0.003
315 PP SN8	315 PP SN8	315 PP SN8
6.53	6.56	6.67
988/0.003	2533/0.003	350/245/0.003
110 PE100 PN10	110 PE100 PN10	
7.34	7.64	8.01
-2.3	21.8	36.4
		45.8

0.595			50.509		83.816
2.259	6.893			63.13	
2.829		43.616	12.621	20.687	
-0.000	0.013		S=700	-0.005	



Kaltevuus / pyöristyssäde

Tasausviivan korkeus

Maanpinnan korkeus

Kaarevuus

Ajoradan sivukaltevuus

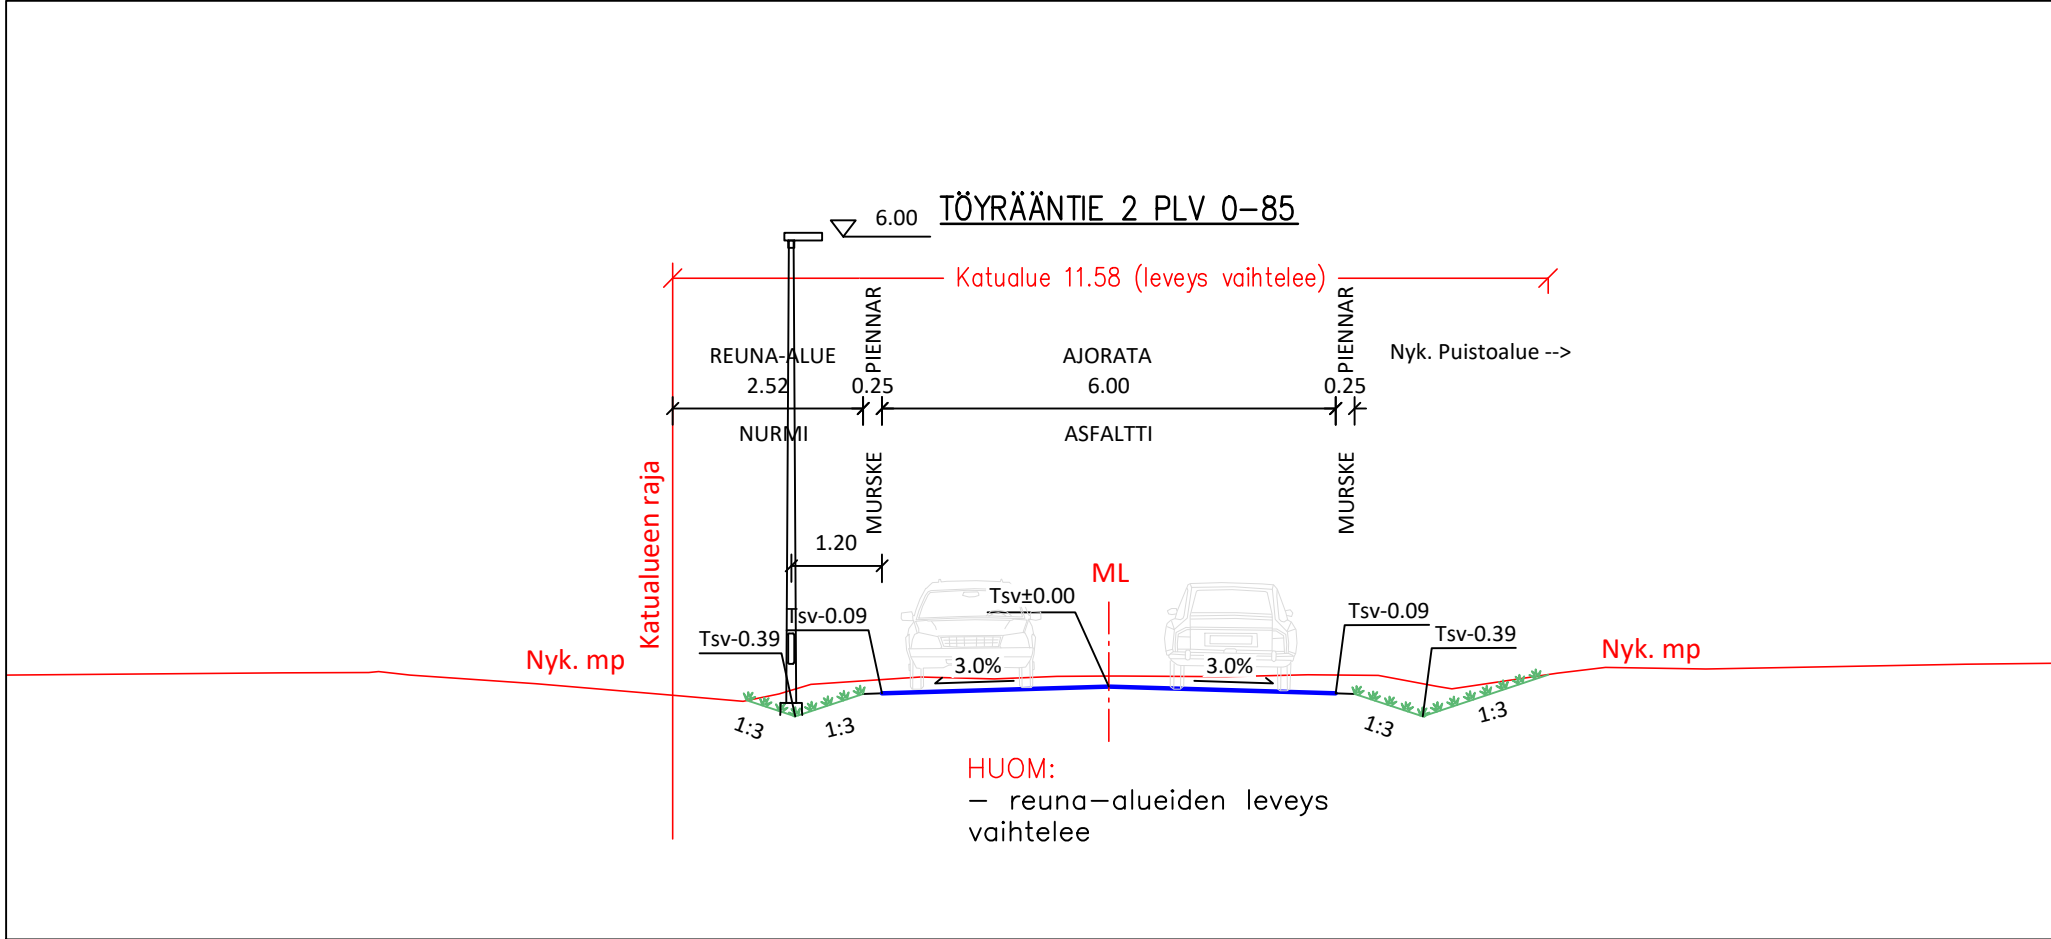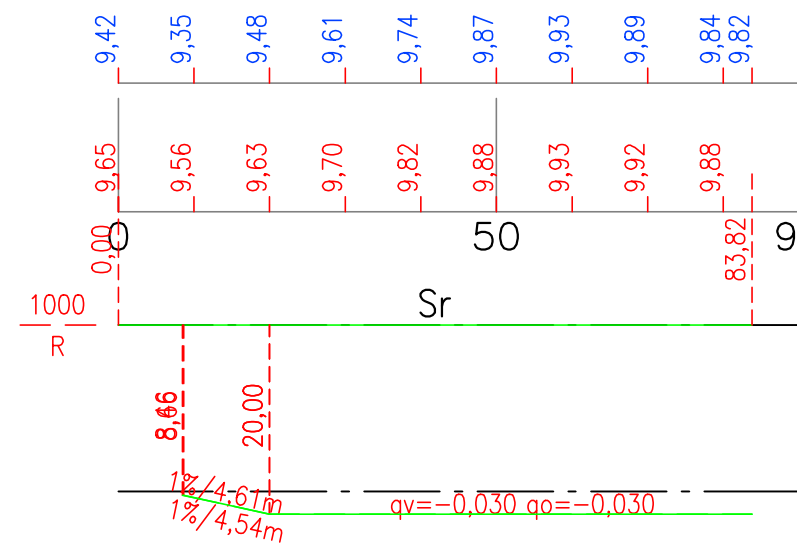

Koordinaattijärjestelmä Etrs-gk22, Korkeusjärjestelmä N2000

K-osa/kylä Ulvila		Kortteli/Tila	Tontti/Rn:o	Tekn. Itk: hyväksynyt: / 2024 § 35	vahvistanut: / 2024 § 52
Rakennustoimenpide		Rakennuskohteen nimi ja osoite		Tekn. Itk: hyväksynyt: Katusuunnitelma	
Töyräntie 2		Pituusleikkaus Tyypipoikkileikkaus		Mittakaavat 1:1000/1:100 1:100	
Katusuunnitelma		Suunnittelut T. Hiltunen ja P.Veikkolainen		Piirtänyt THi/PVei	
Tarkastanut		Suunnitteluala ja työn numero		Piir. n:o / Ark. n:o	
		TV-xxxx		4	
Ulvila		TEKNINEN TOIMIALA		25.11.2025	