


Asemakaavayhdistelmä

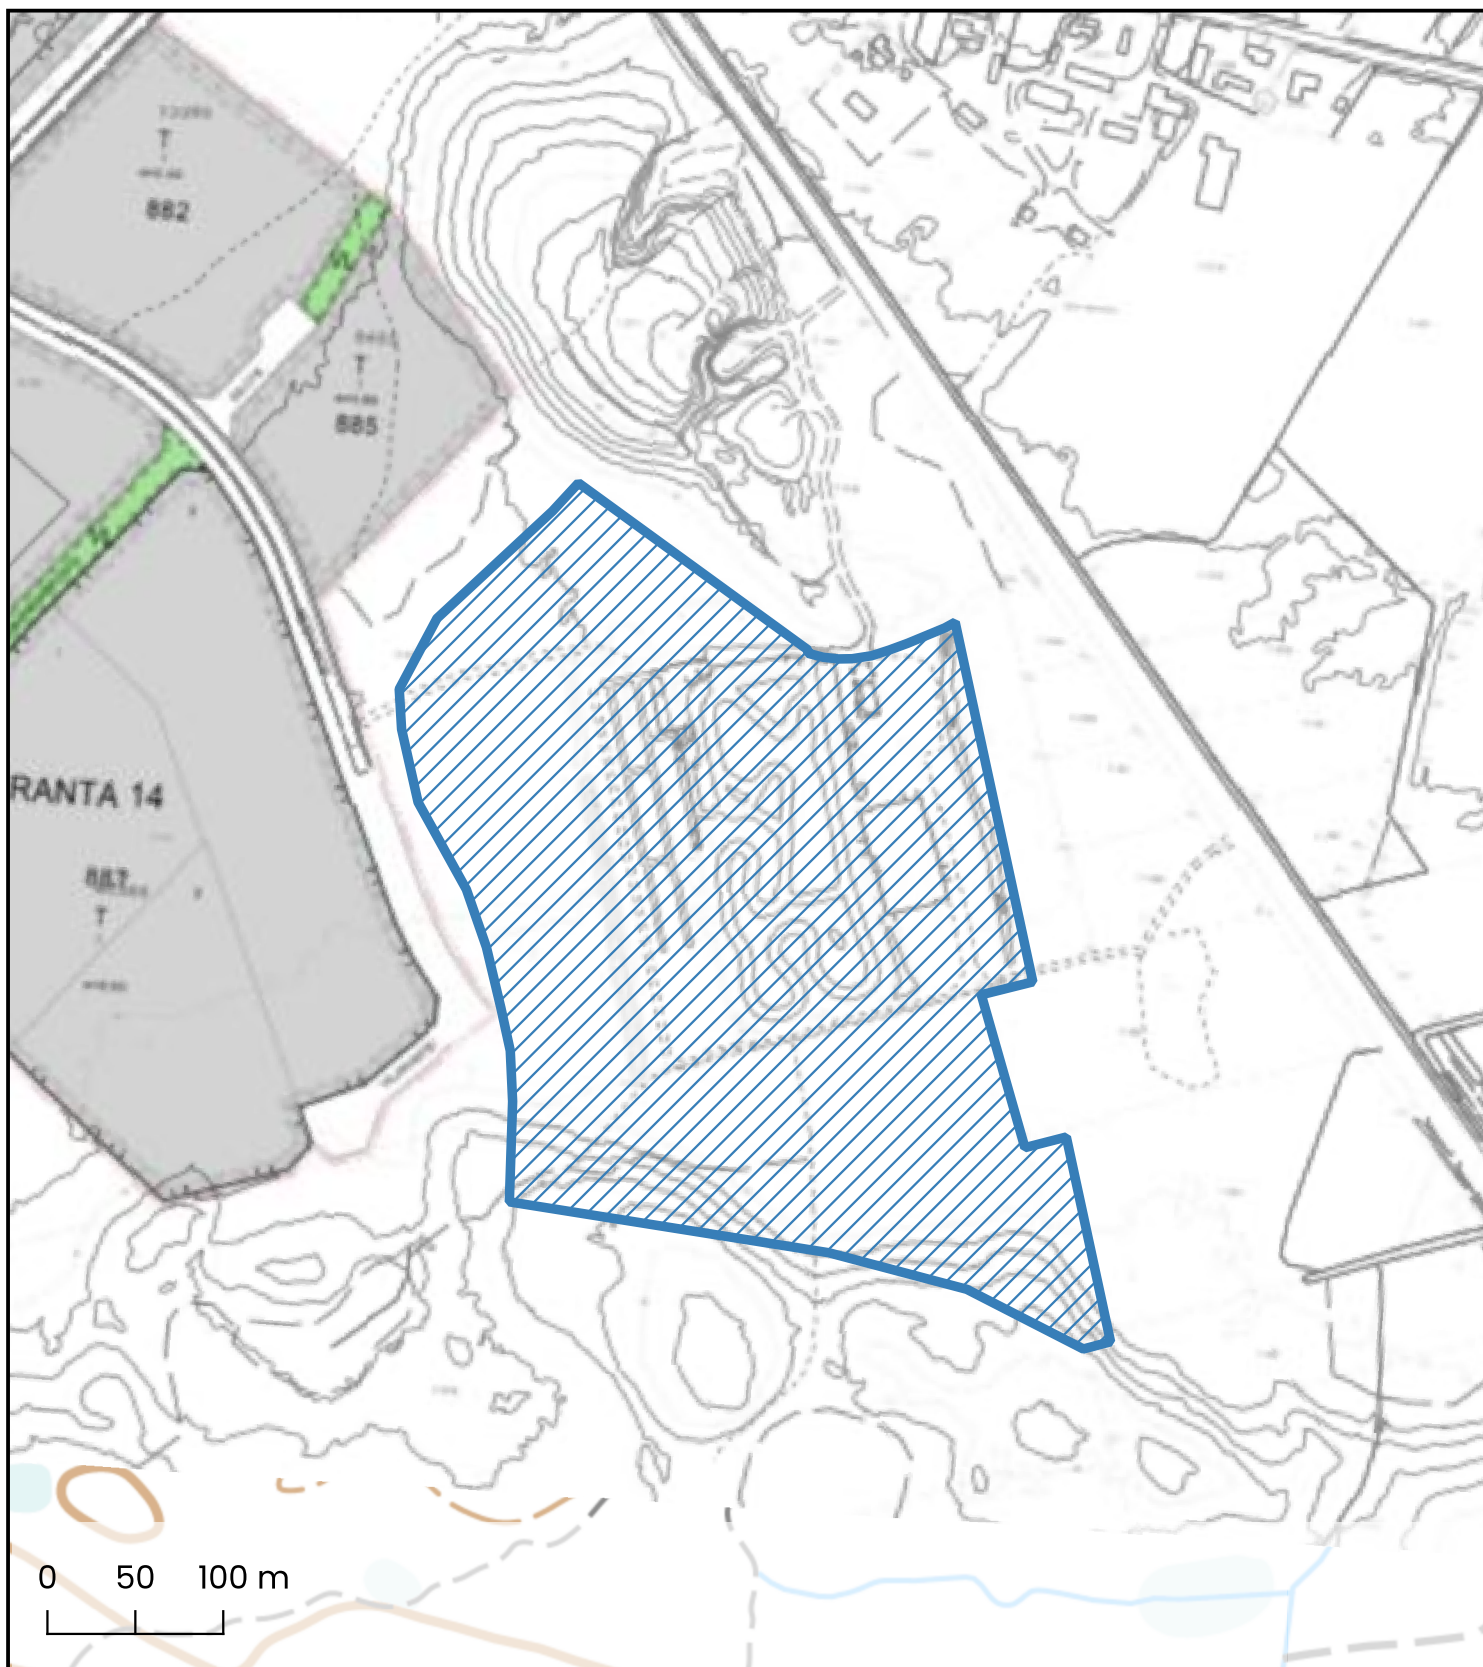

 Vuokrattava alue

Kettumetsä

Kiinteistötunnus: 886-409-4-79

Vuokrattavan alueen pinta-ala: n. 11,8 ha



ULVILAN KAUPUNKI
Kaupunkikehitys 2026