



brala 669.5 + 219.5 - 889 m<sup>2</sup>  
 krsala 669.5 + 183.5 - 853 m<sup>2</sup>  
 tilavuus - 4 680 m<sup>3</sup>

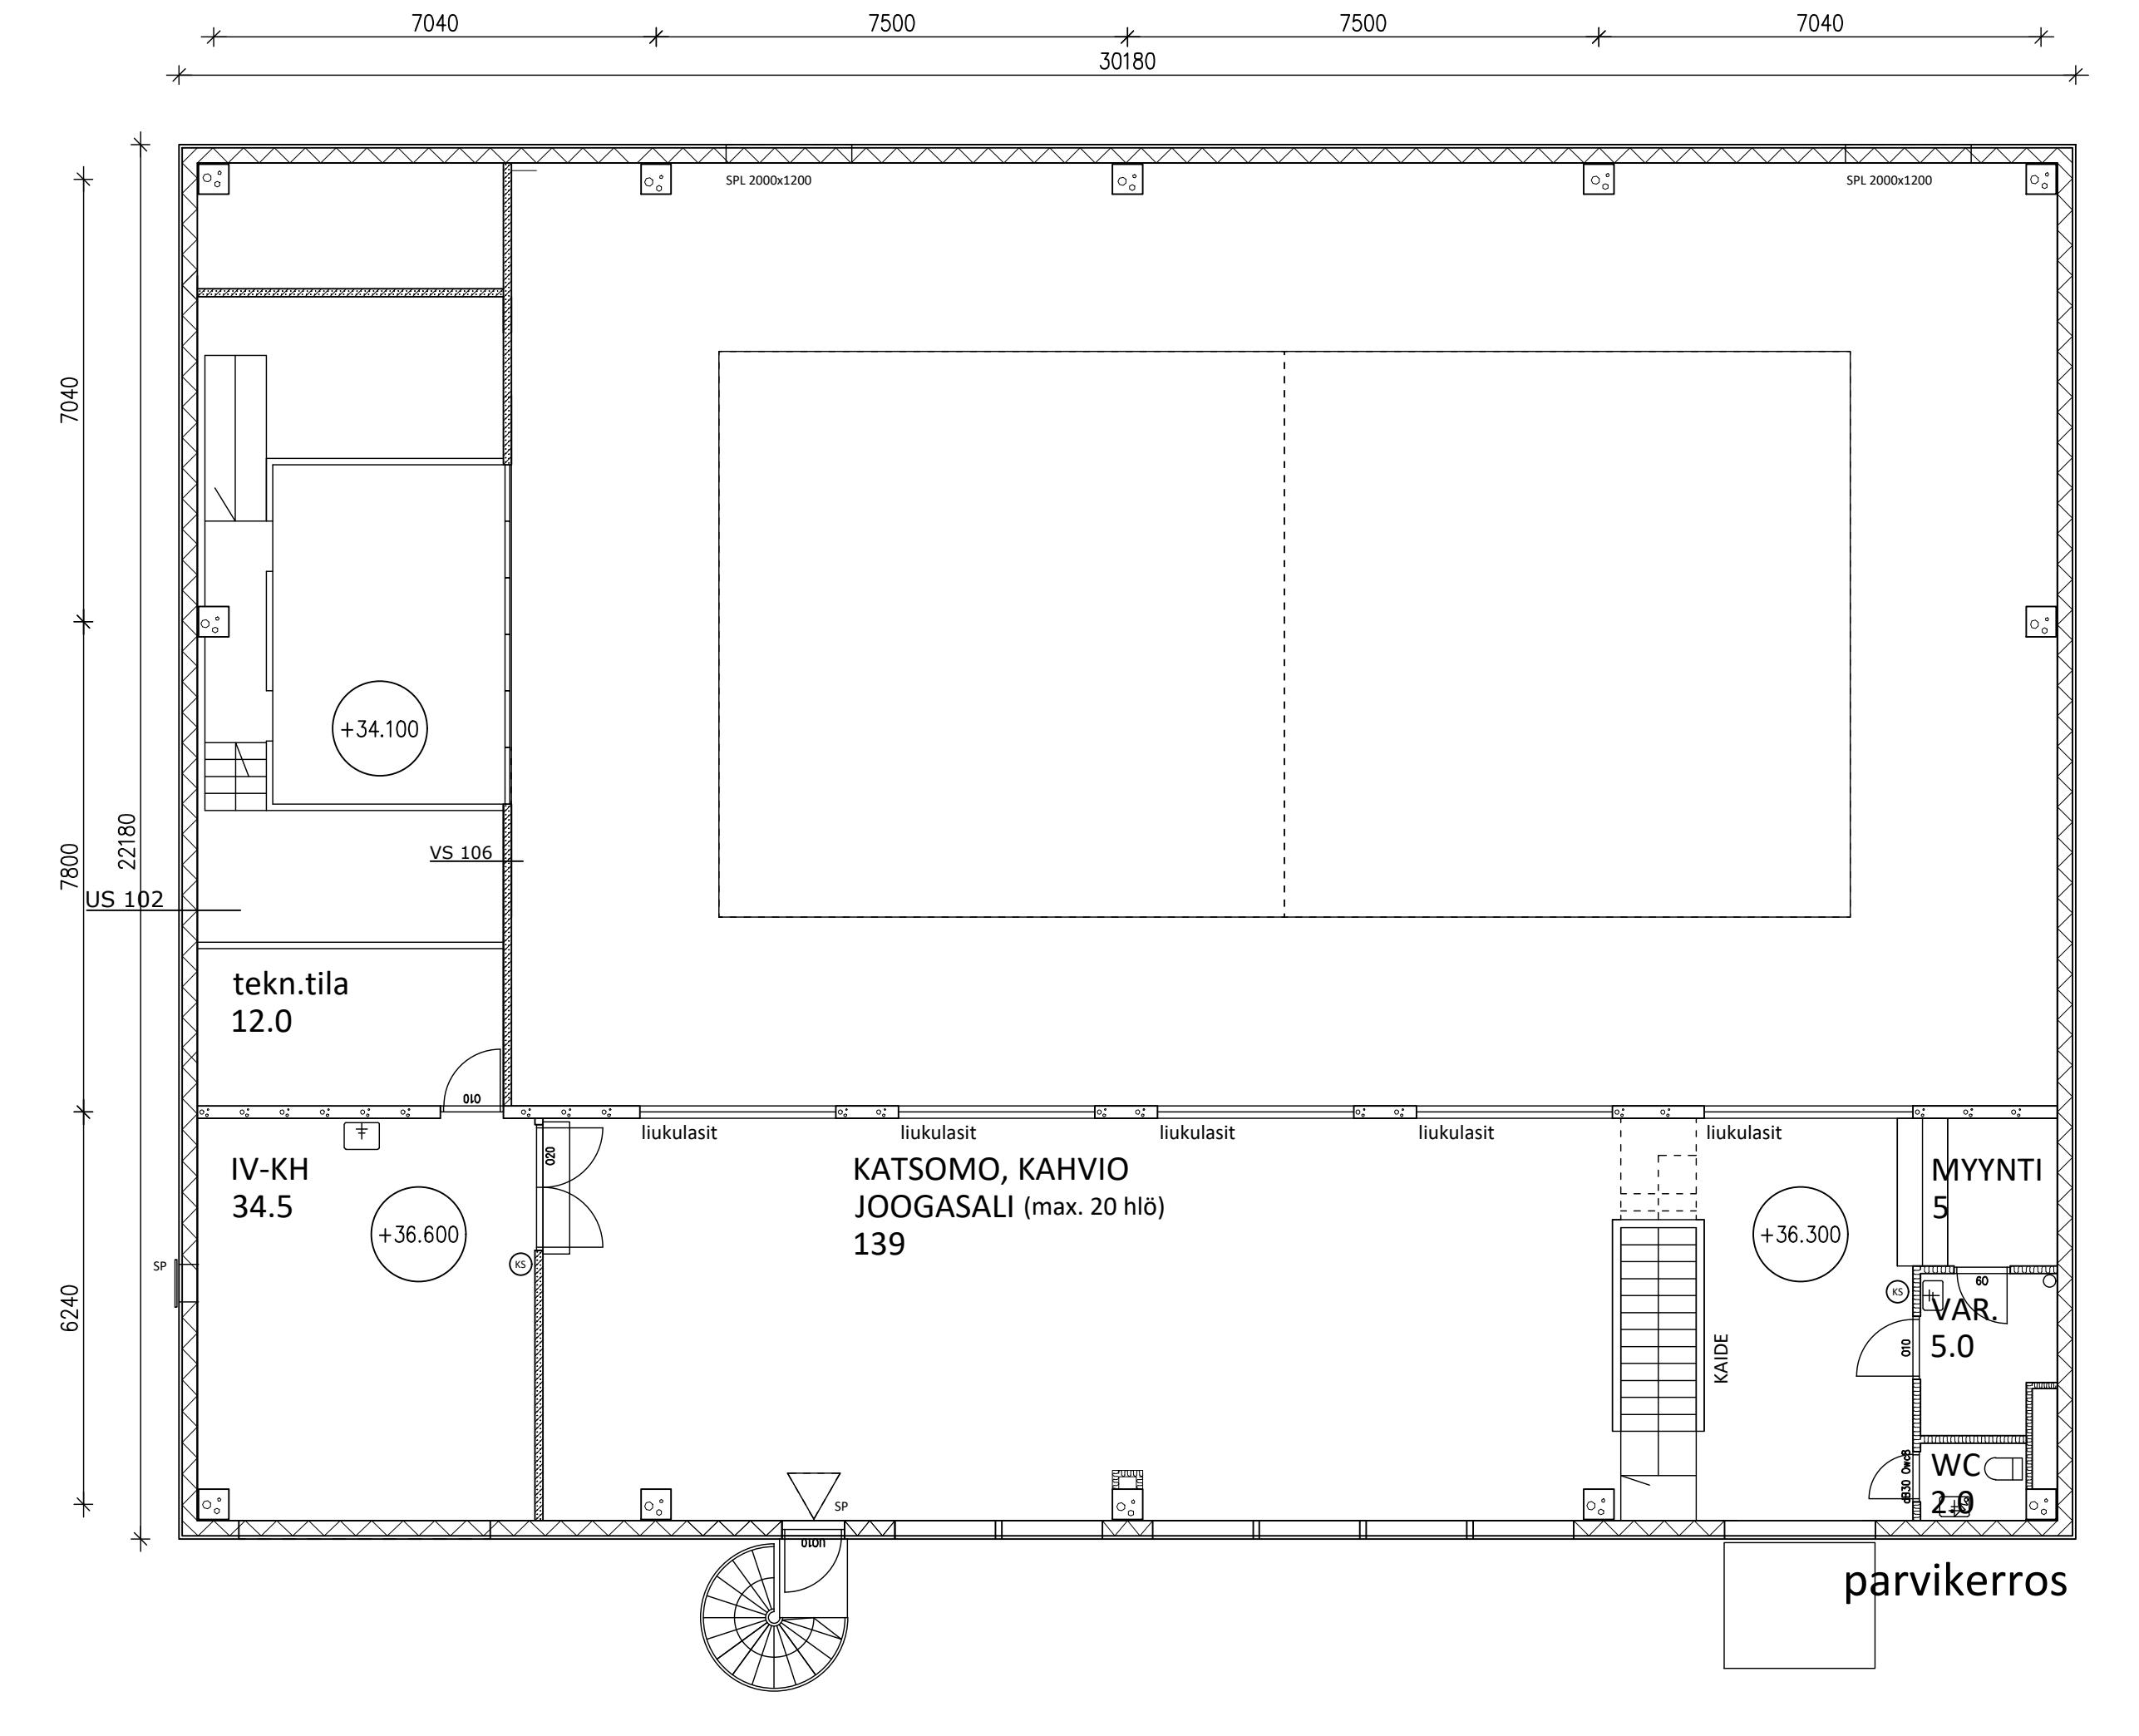

parvikerros

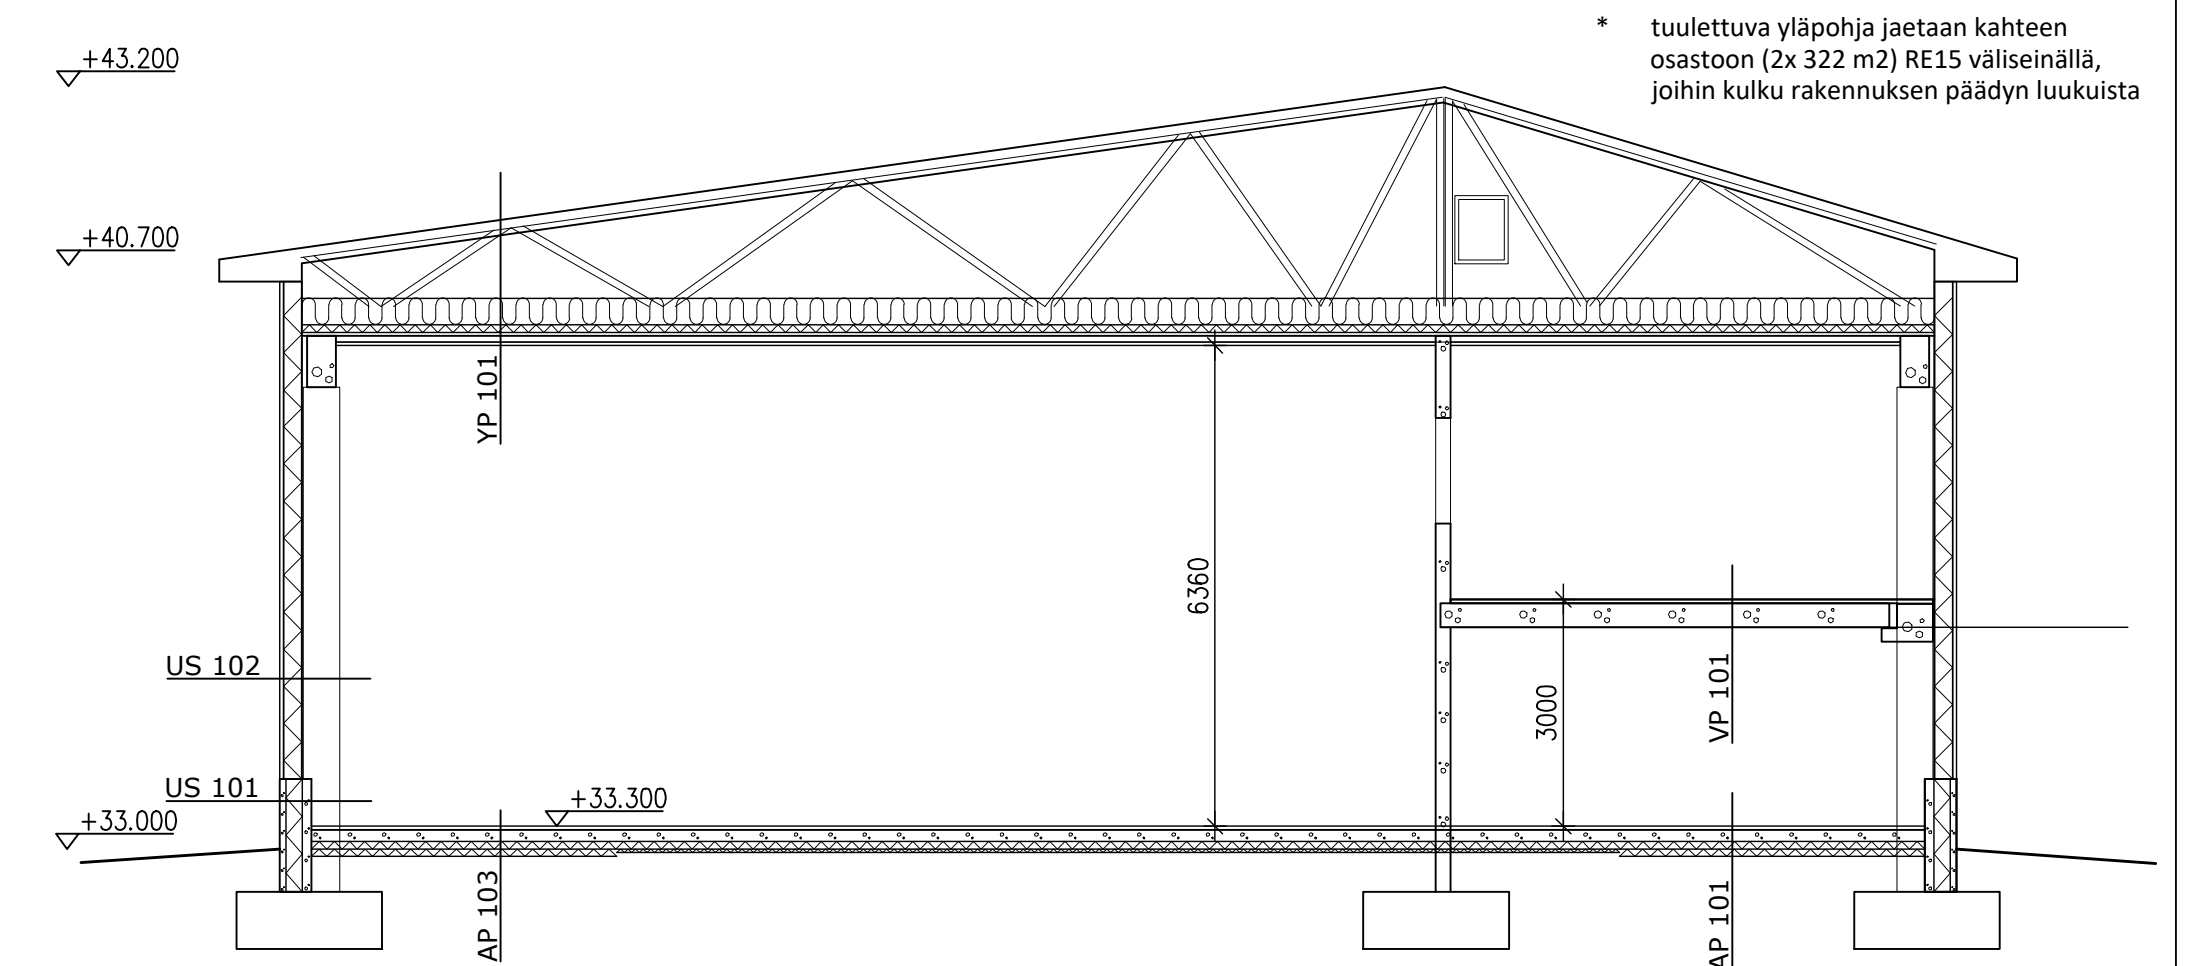

P2 luokan rakennus  
 rakenteet ja perustukset,  
 rakennettyypien ja -suunnitelmien mukaan

A	IV-konehuoneesta poistettu tarpeeton palo-osastointi ja tilaa suurennettu, tuulettuvaan yläpohjaan merkintä palo-osastoinnista ja kulkuluukuista rakennuksen päätyihin, VSS:n lisätyt hätäpoistumisreitit, tiloihin lisätty max. hlö-määrät, tiloihin lisätty sp-luukuja, sijoitettu teknisiä tilavarauksia	28042026
---	---	----------

Kullaa 1	3:96	
UUDISRAKENNUS		PÄÄPIIRUSTUS
KOSKI LIIKUNTAHALLI		POHJAPIIRUSTUS 1/100
Koskitie 4 29340 KULLAA		PERIAATELEIKKAUS
<b>sandark</b> Sandark Oy   Kööri Osk   Antinkatu 5   28100 Pori Liisa Säämäki   FiiseV+   040 529 4045   liisa.saamaki@sandark.fi   www.sandark.fi	<i>Liisa Säämäki</i> Pori, 17122025	<b>ARK 002</b>