




JULKISIVU KOILLISEEN

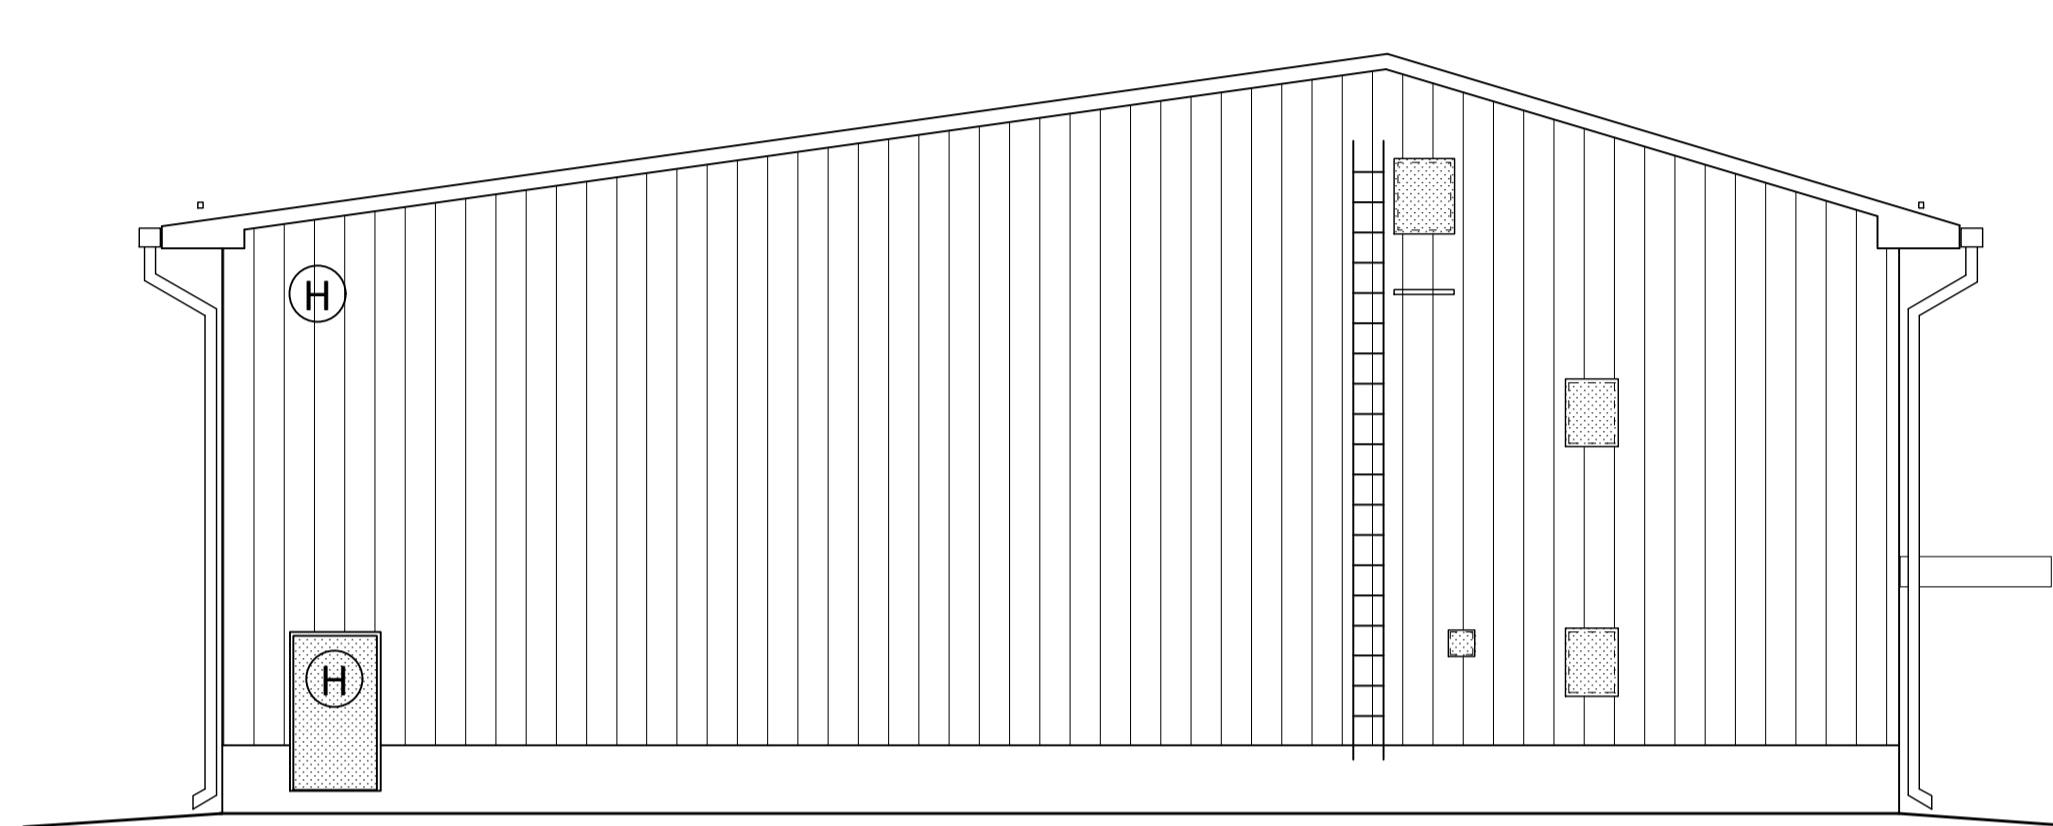

JULKISIVU LUOTEeseen

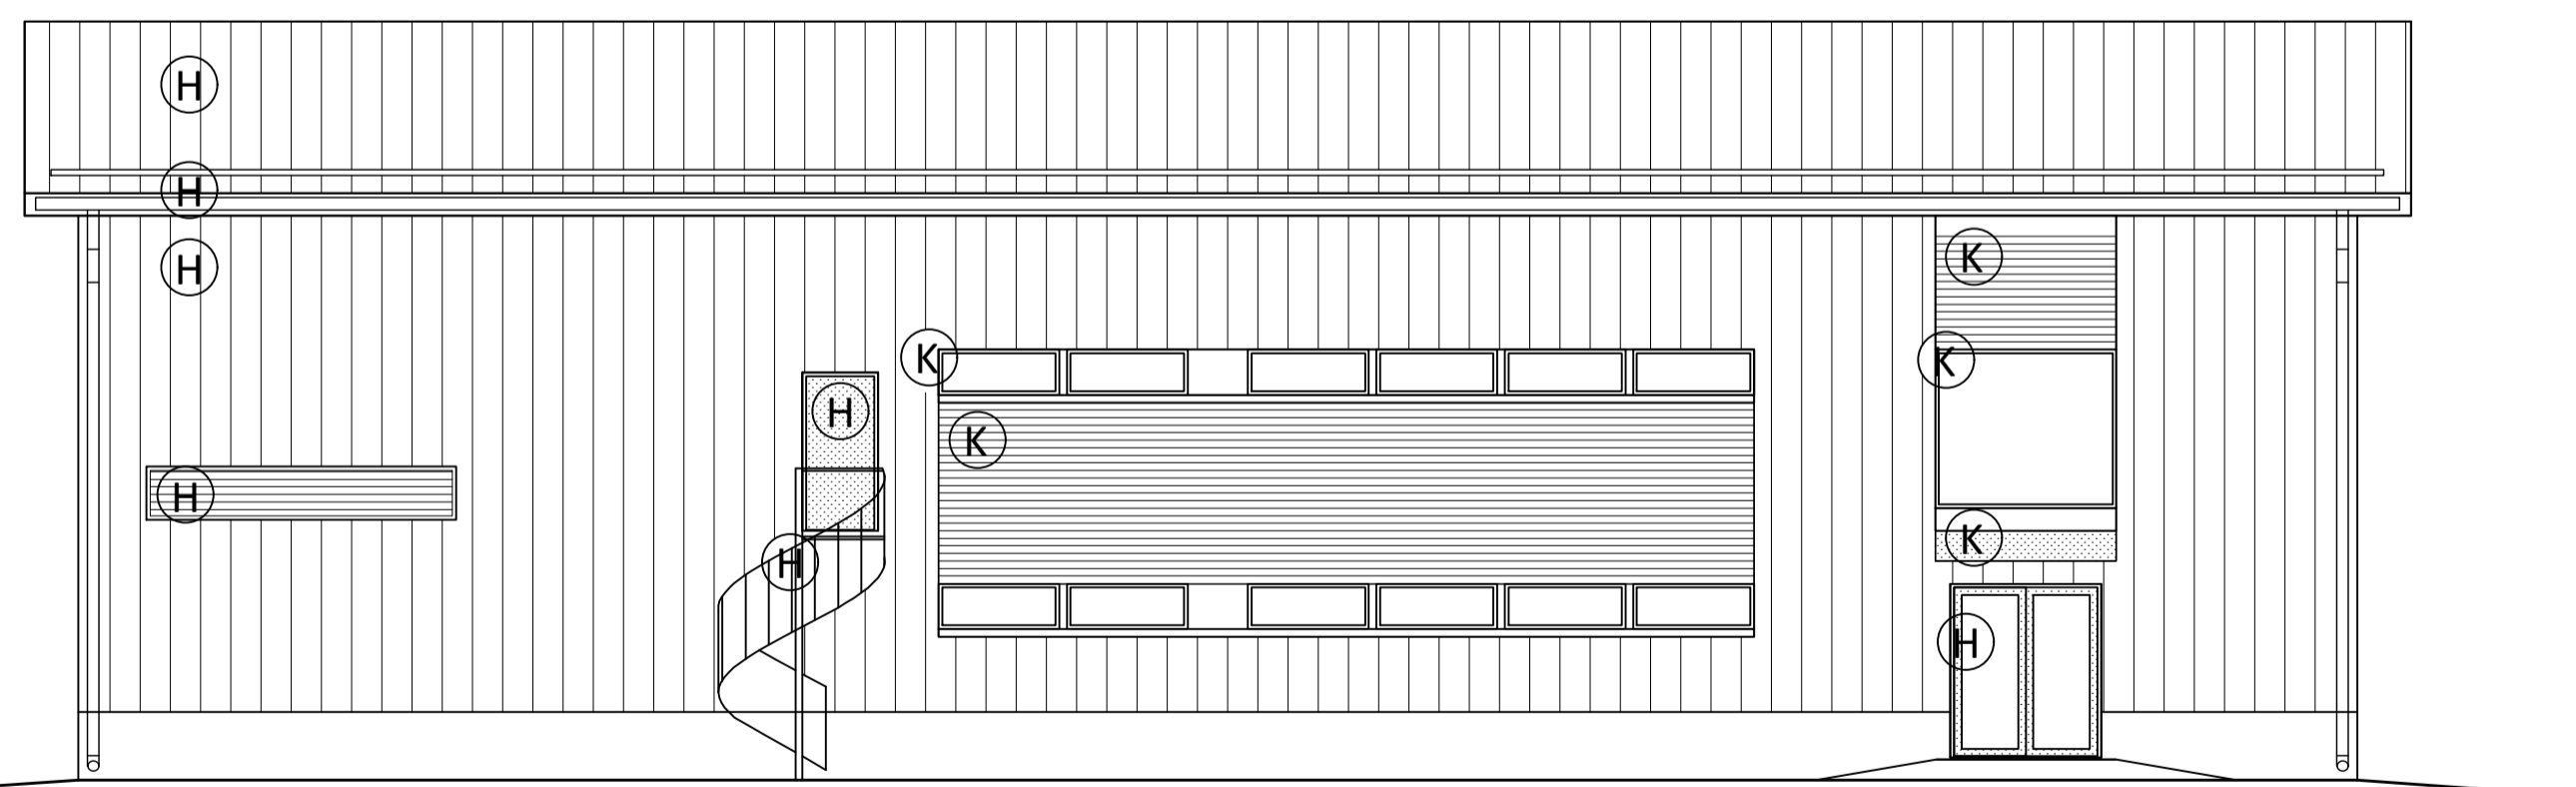

JULKISIVU LOUNAASEEN

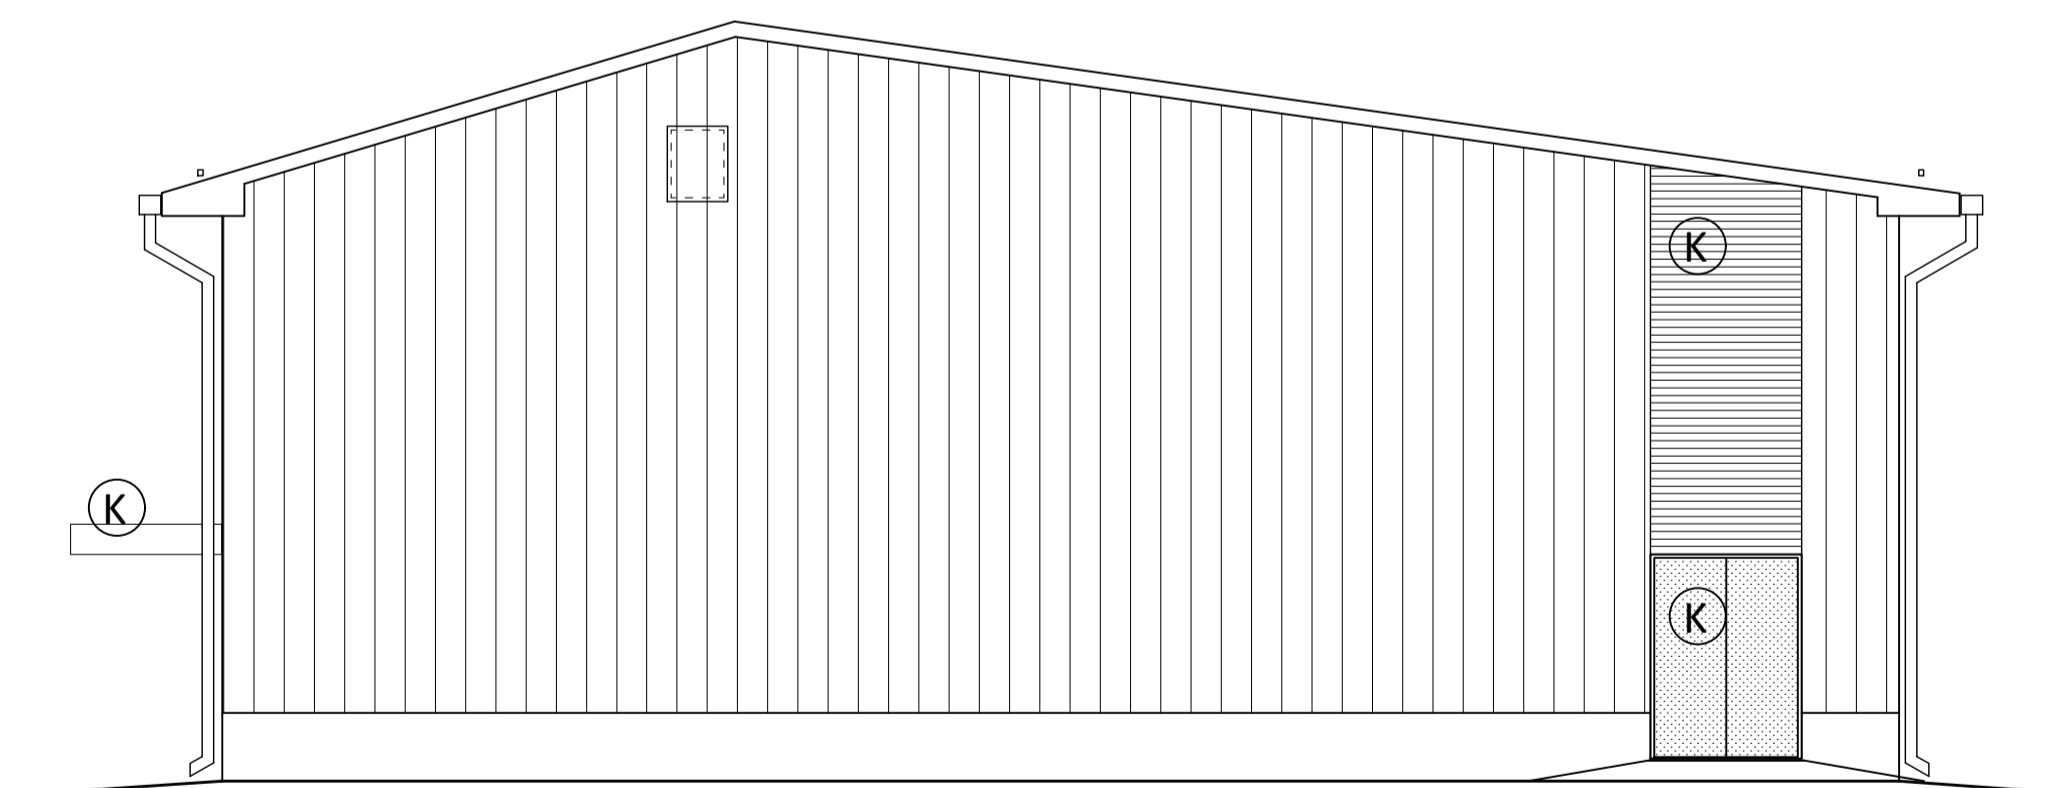

JULKISIVU KAAKKOON



Ⓜ RR23 / RAL 7024 tumma harmaa

kate, konesaumajälj.
julkisivu pääosin, konesaumajälj.
liittyvät pellitykset
met.porras
kattoturvatuotteet
vedenpoisto, rännit, syöksyt
pääovi (MLO), karmeineen, listoineen
huolto-ovi, parven poist.ovi, sp- ym.luukut,
raitisilmasäleikkö

Ⓚ RR26 / RAL 1003 keltainen

julkisivun vaaka-aiheet
ikkunat, karmeineen, listoineen, vesipelt.
pariovet (koillinen, kaakko)
pääsis.käynnin katos

A rakennuksen korkeutta lisätty 200 mm, lisätty huolto-ovi ja sp- ja huoltoluukkuja		28042026
Kullaa 1	3.96	
UUDISRAKENNUS	PÄÄPIIRUSTUS	
KOSKI LIIKUNTAHALLI	JULKISIVUT	1/100
Koskitie 4 29340 KULLAA		
Sandark Oy Kööri Osk Antinkatu 5 28100 Pori		17122025
Liisa Säämäki FifeVr 040 529 4045 liisa.saamaki@sandark.fi www.sandark.fi		ARK 003