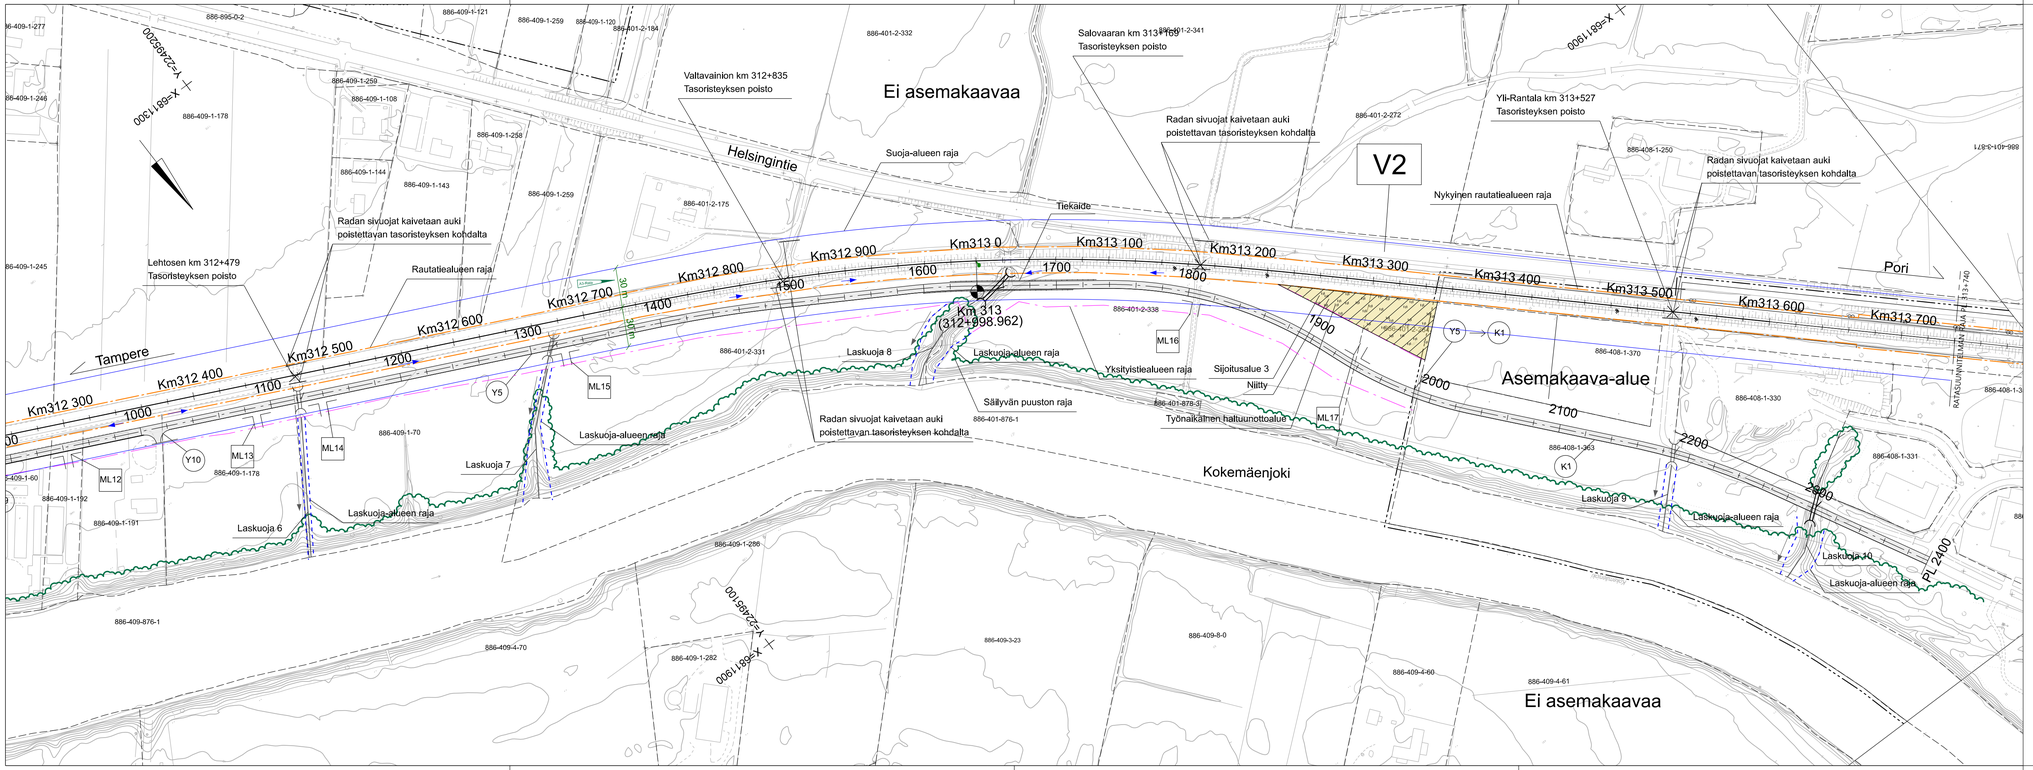

PIIRUSTUSMERKINTÖJEN SELITYKSET

- Nykyinen raide
- Ratakilometrin sijainti
  Km 406
  (405+999.284)
- Nykyinen rautatiealueen raja
- Suoja-alueen raja
- Yksityistieraja
- Tasoristeyksen poisto
- Kuivatusnuoli
- Rumpu
- Nyk. rumpu
- Kestopäällyste
- Sorapäällyste
- Siljoitusalue

A	Radan suoja-alueen leveys	26.6.2023	APu	26.6.2023	TTu
Muut	Selitys	Pvm	Tehnyt	Pvm	Hyv

Tilaaja: VÄYLÄ

Hanke tai rataosa: Halistila - Yli-Rantala, tasoristeysten poisto, ratasuunnitelma, Ulvila

Suunnitteluvaihe: RATASUUNNITELMA

Toimittaja: Finnmap Infra

Piirustuksen sisältö: Suunnitelmakartta 2
312+260 - 313+740

Piirt	22.12.2022	R.Honkasalo	Mittakaava	1:2000
Suunn.	22.12.2022	H.Kaurala	Koordinaatti- ja korkeusjärj.	ETRS-GK22/N2000
Tark.	22.12.2022	K. Korhonen	Rataosan nro	1401
Hyv.	22.12.2022	T. Tuhkanen		
Til. hyv.	22.12.2022	M.Heiskanen		

Paikka	Laji	Numero	Muut	Lehti	Lehtiä
3600	72	6264			