


3.9.2026 11.28.18

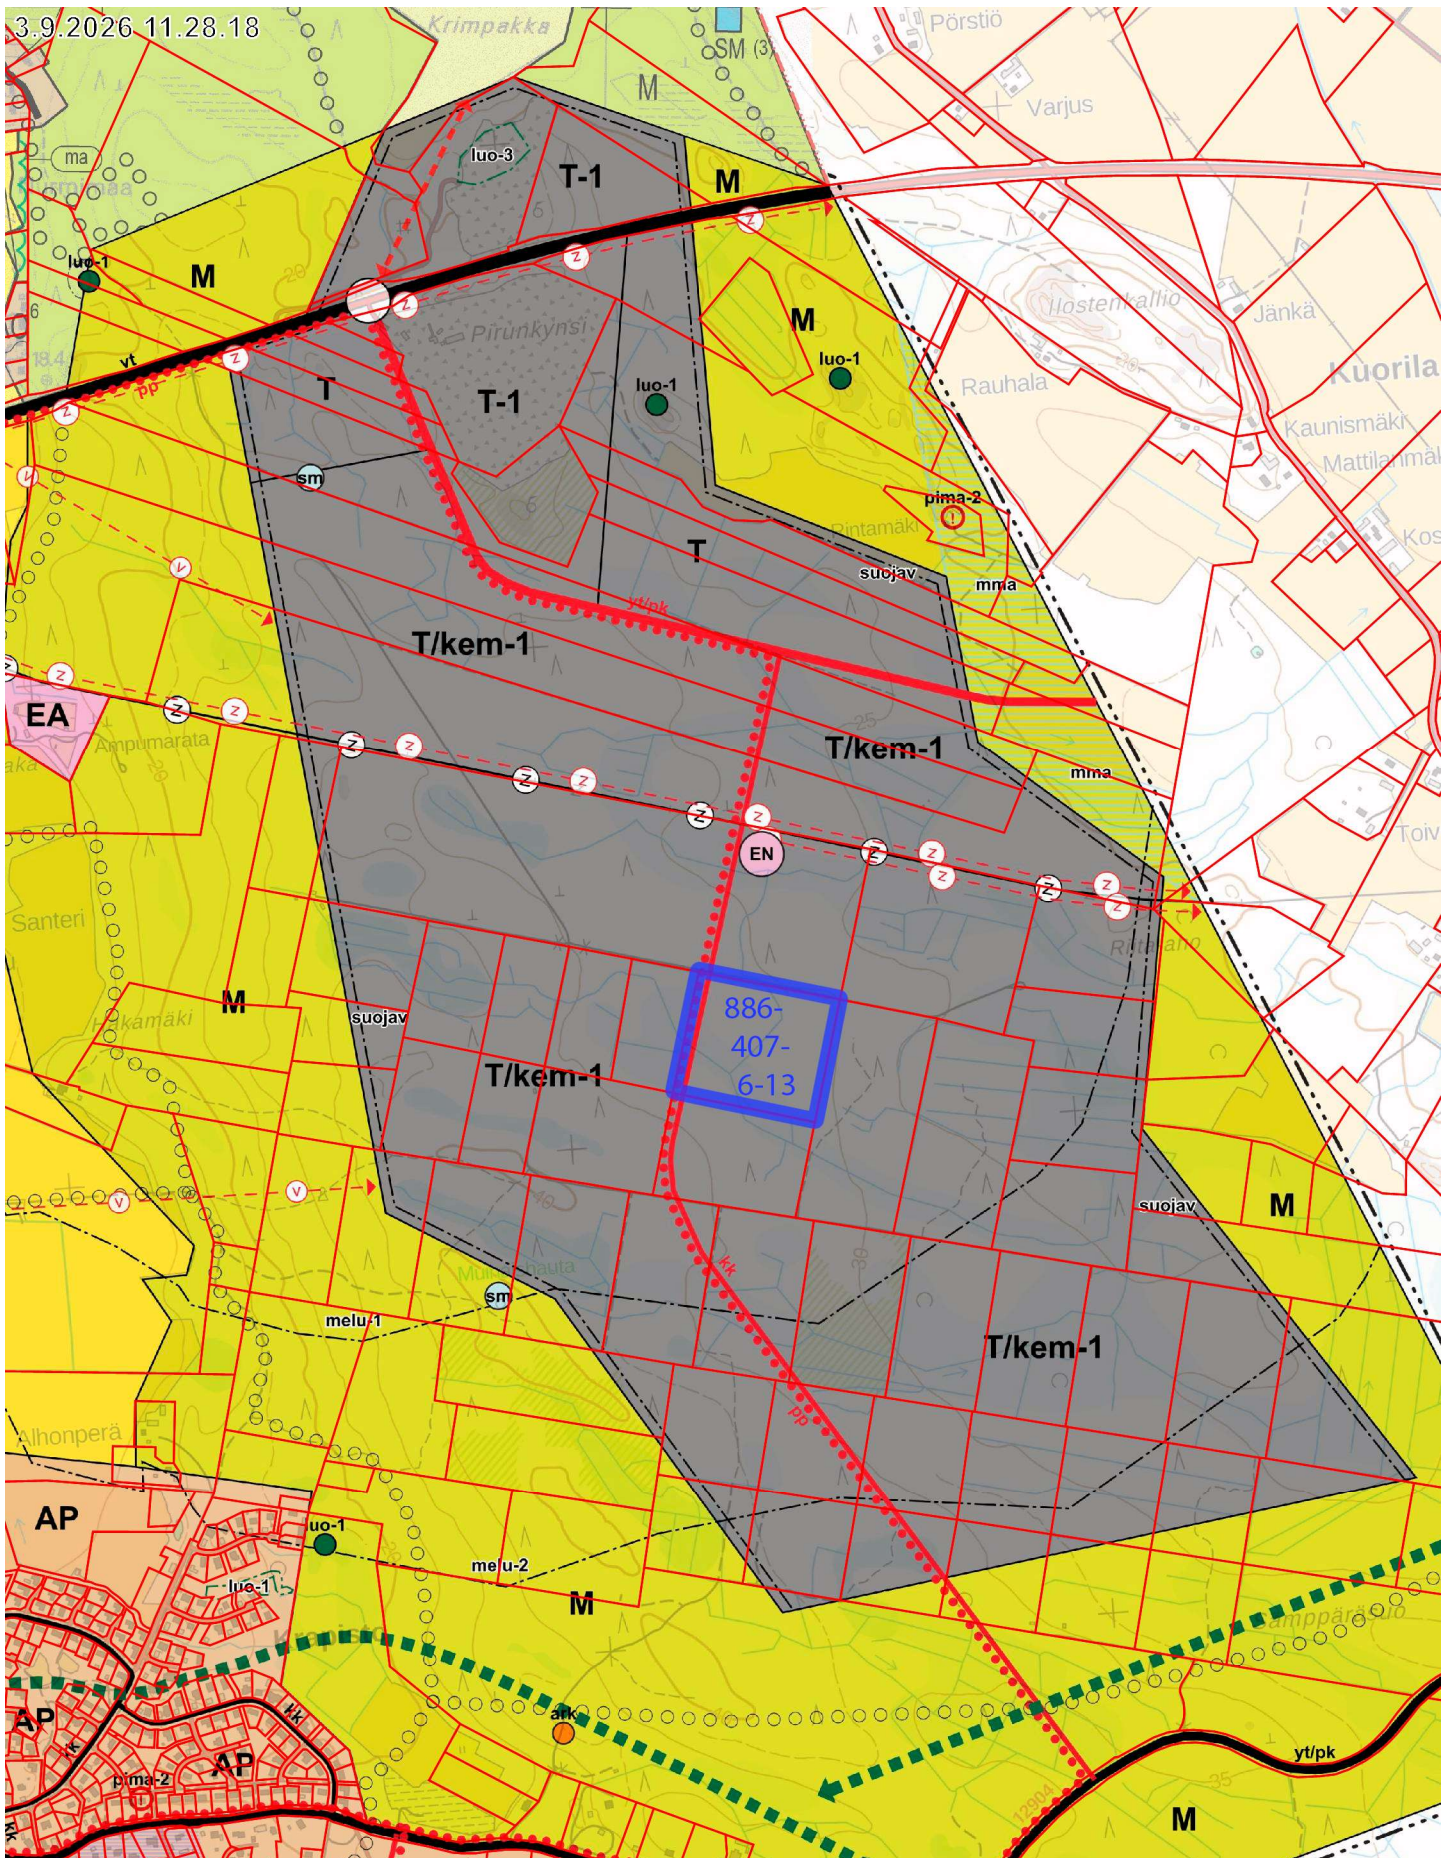

Kiinteistö 886-407-6-13
Pinta-ala n. 6,96 ha (ktj:n mukaan)
Yleiskaavan T/kem-1 aluetta

500 m

1:15 000

Yleiskaavayhdistelmä ©Ulvilan kaupunki
Kiinteistörajat ©Maanmittauslaitos