


3.9.2026 11.35.55

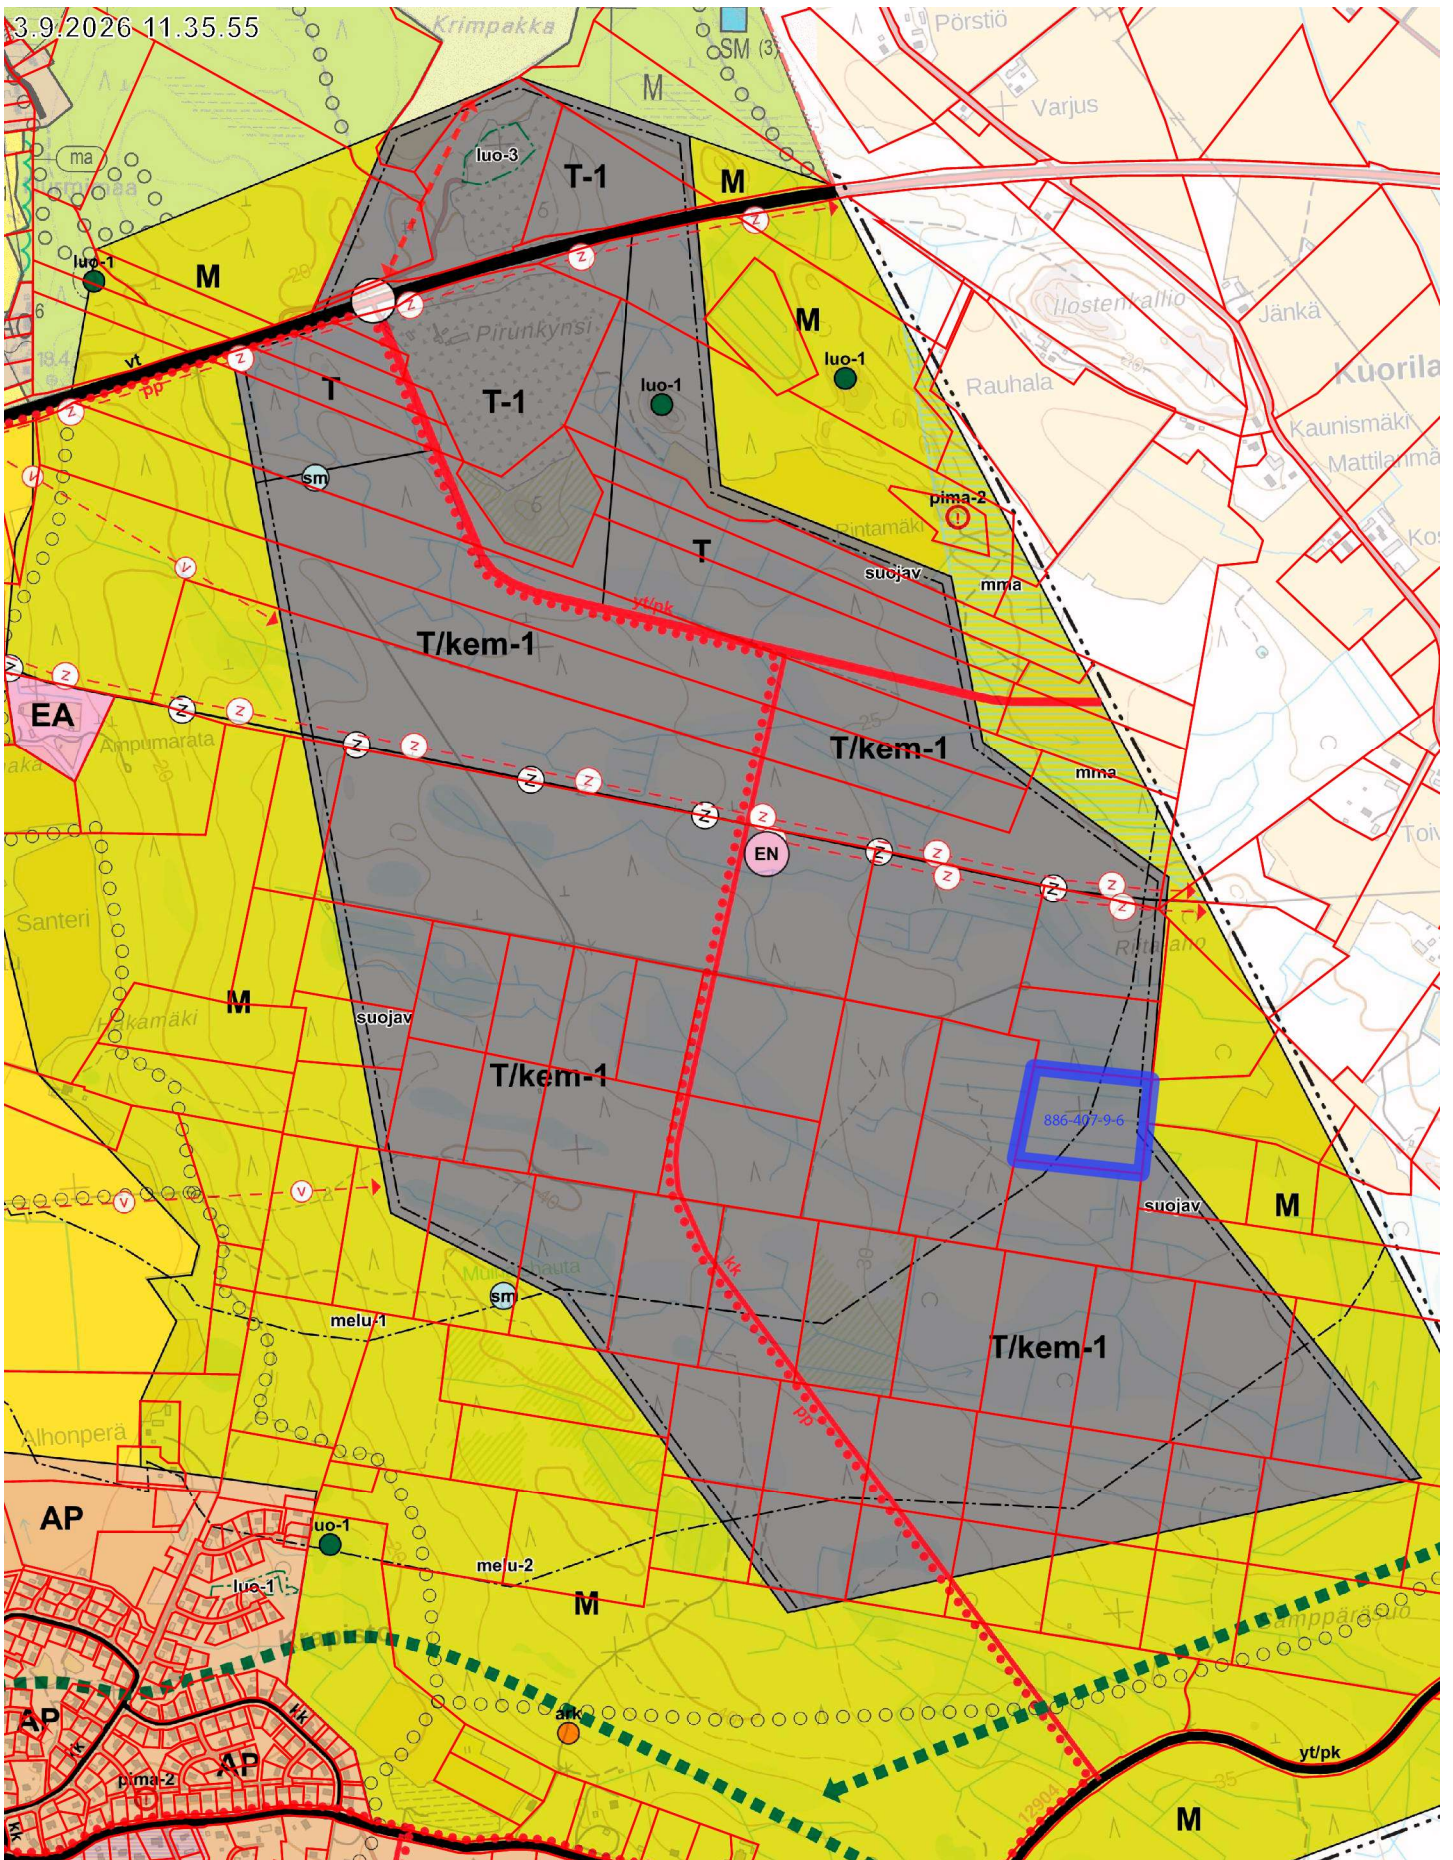

Kiinteistö 886-407-9-6
Pinta-ala n. 4,70 ha (ktj:n mukaan)
Yleiskaavan T/kem-1 aluetta

500 m

1:15 000

Yleiskaavayhdistelmä ©Ulvilan kaupunki
Kiinteistörajat ©Maanmittauslaitos