


3.9.2026 12.32.23

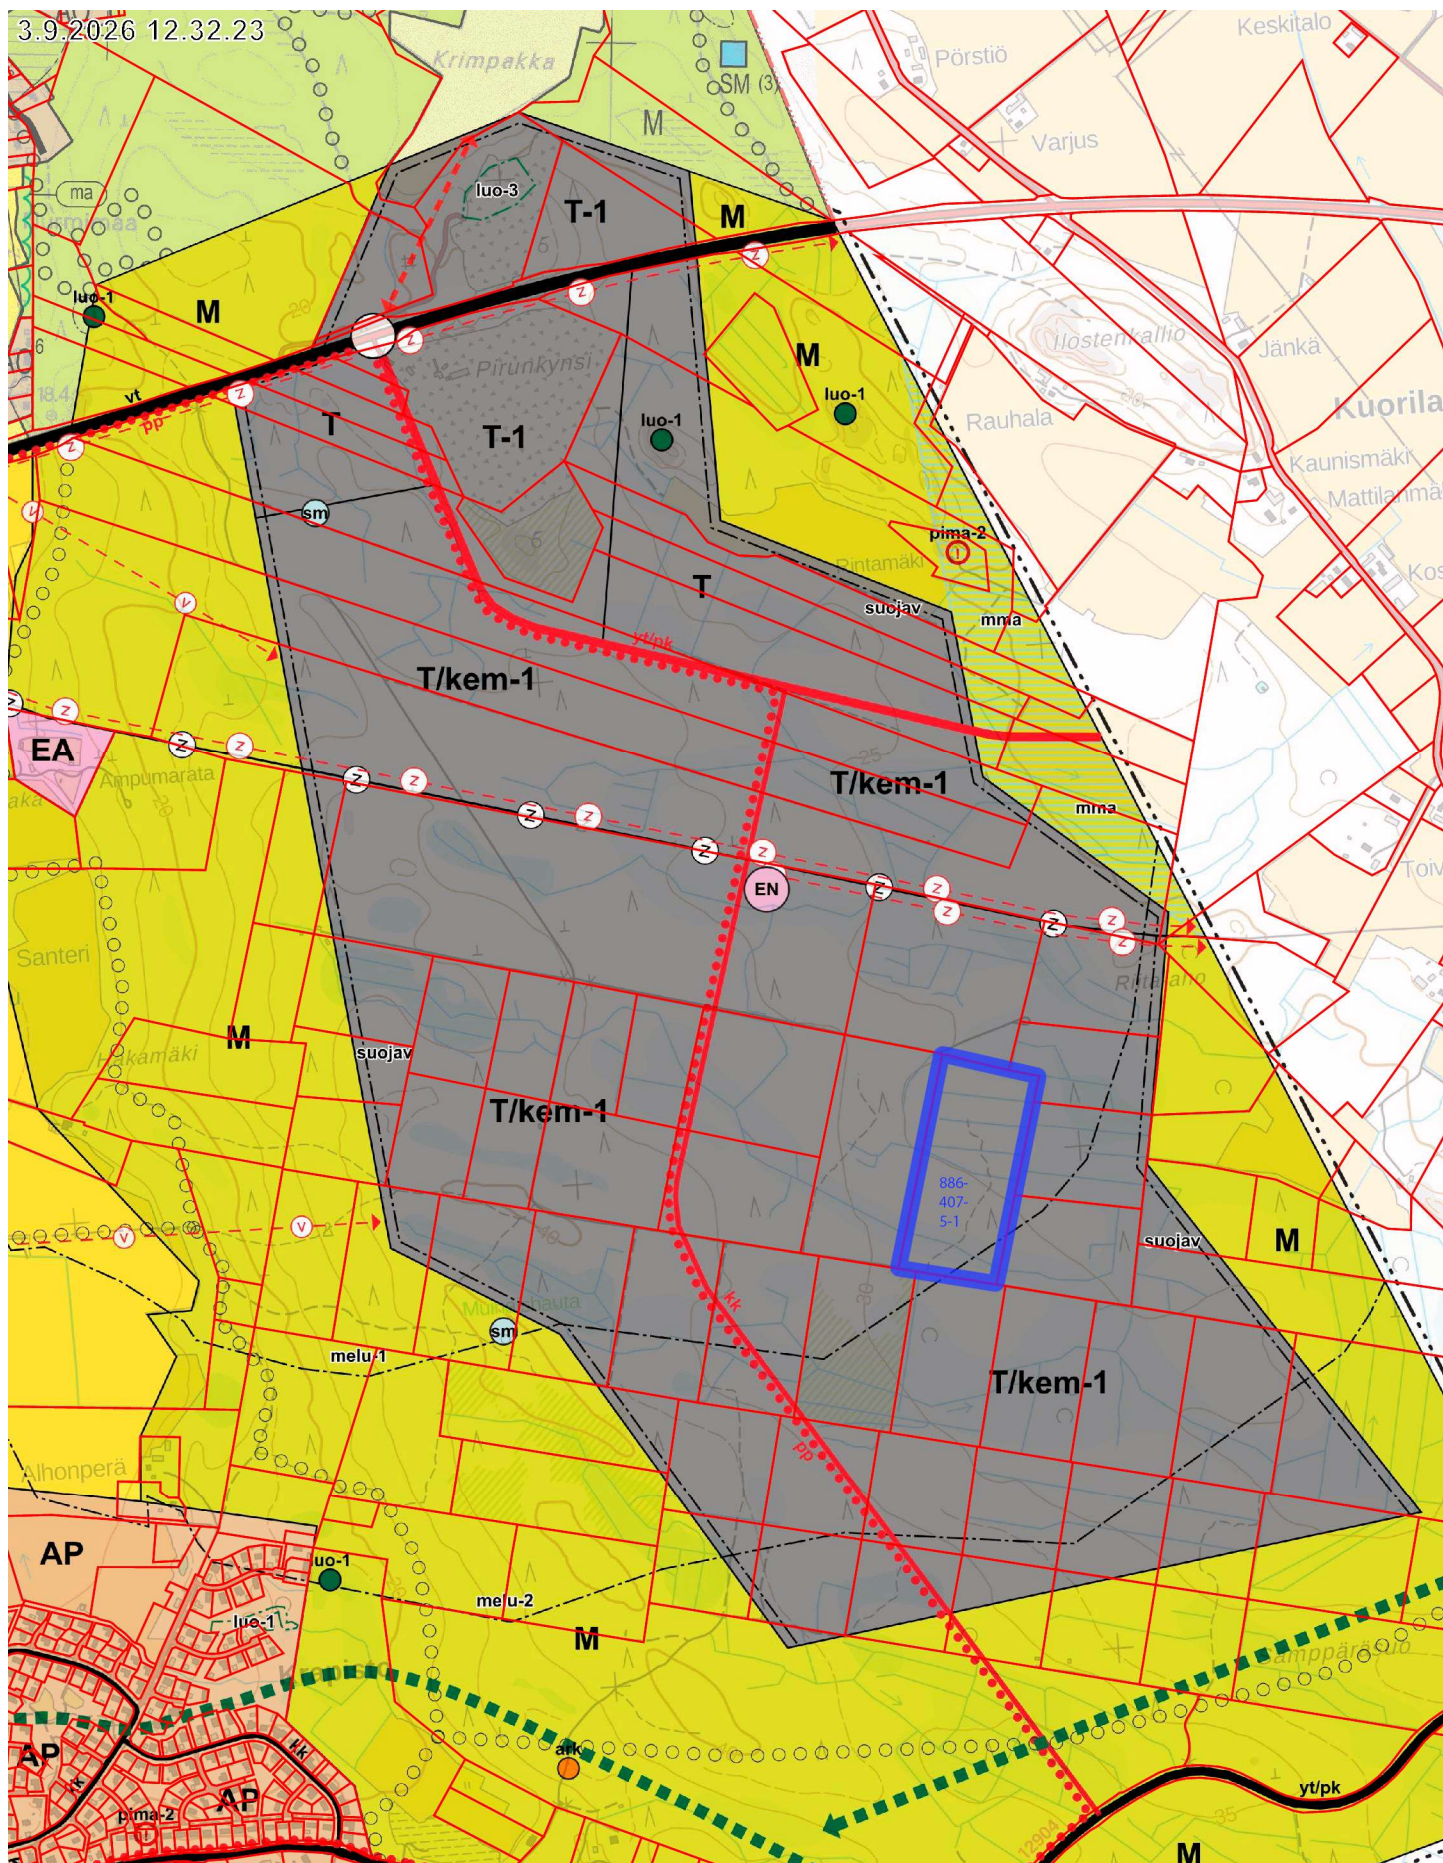

Kiinteistö 886-407-5-1
Pinta-ala n. 8,34 ha (ktj:n mukaan)
Yleiskaavan T/kem-1 aluetta

500 m

1:15 000

Yleiskaavayhdistelmä ©Ulvilan kaupunki
Kiinteistörajat ©Maanmittauslaitos