


3.9.2026 11.13.57

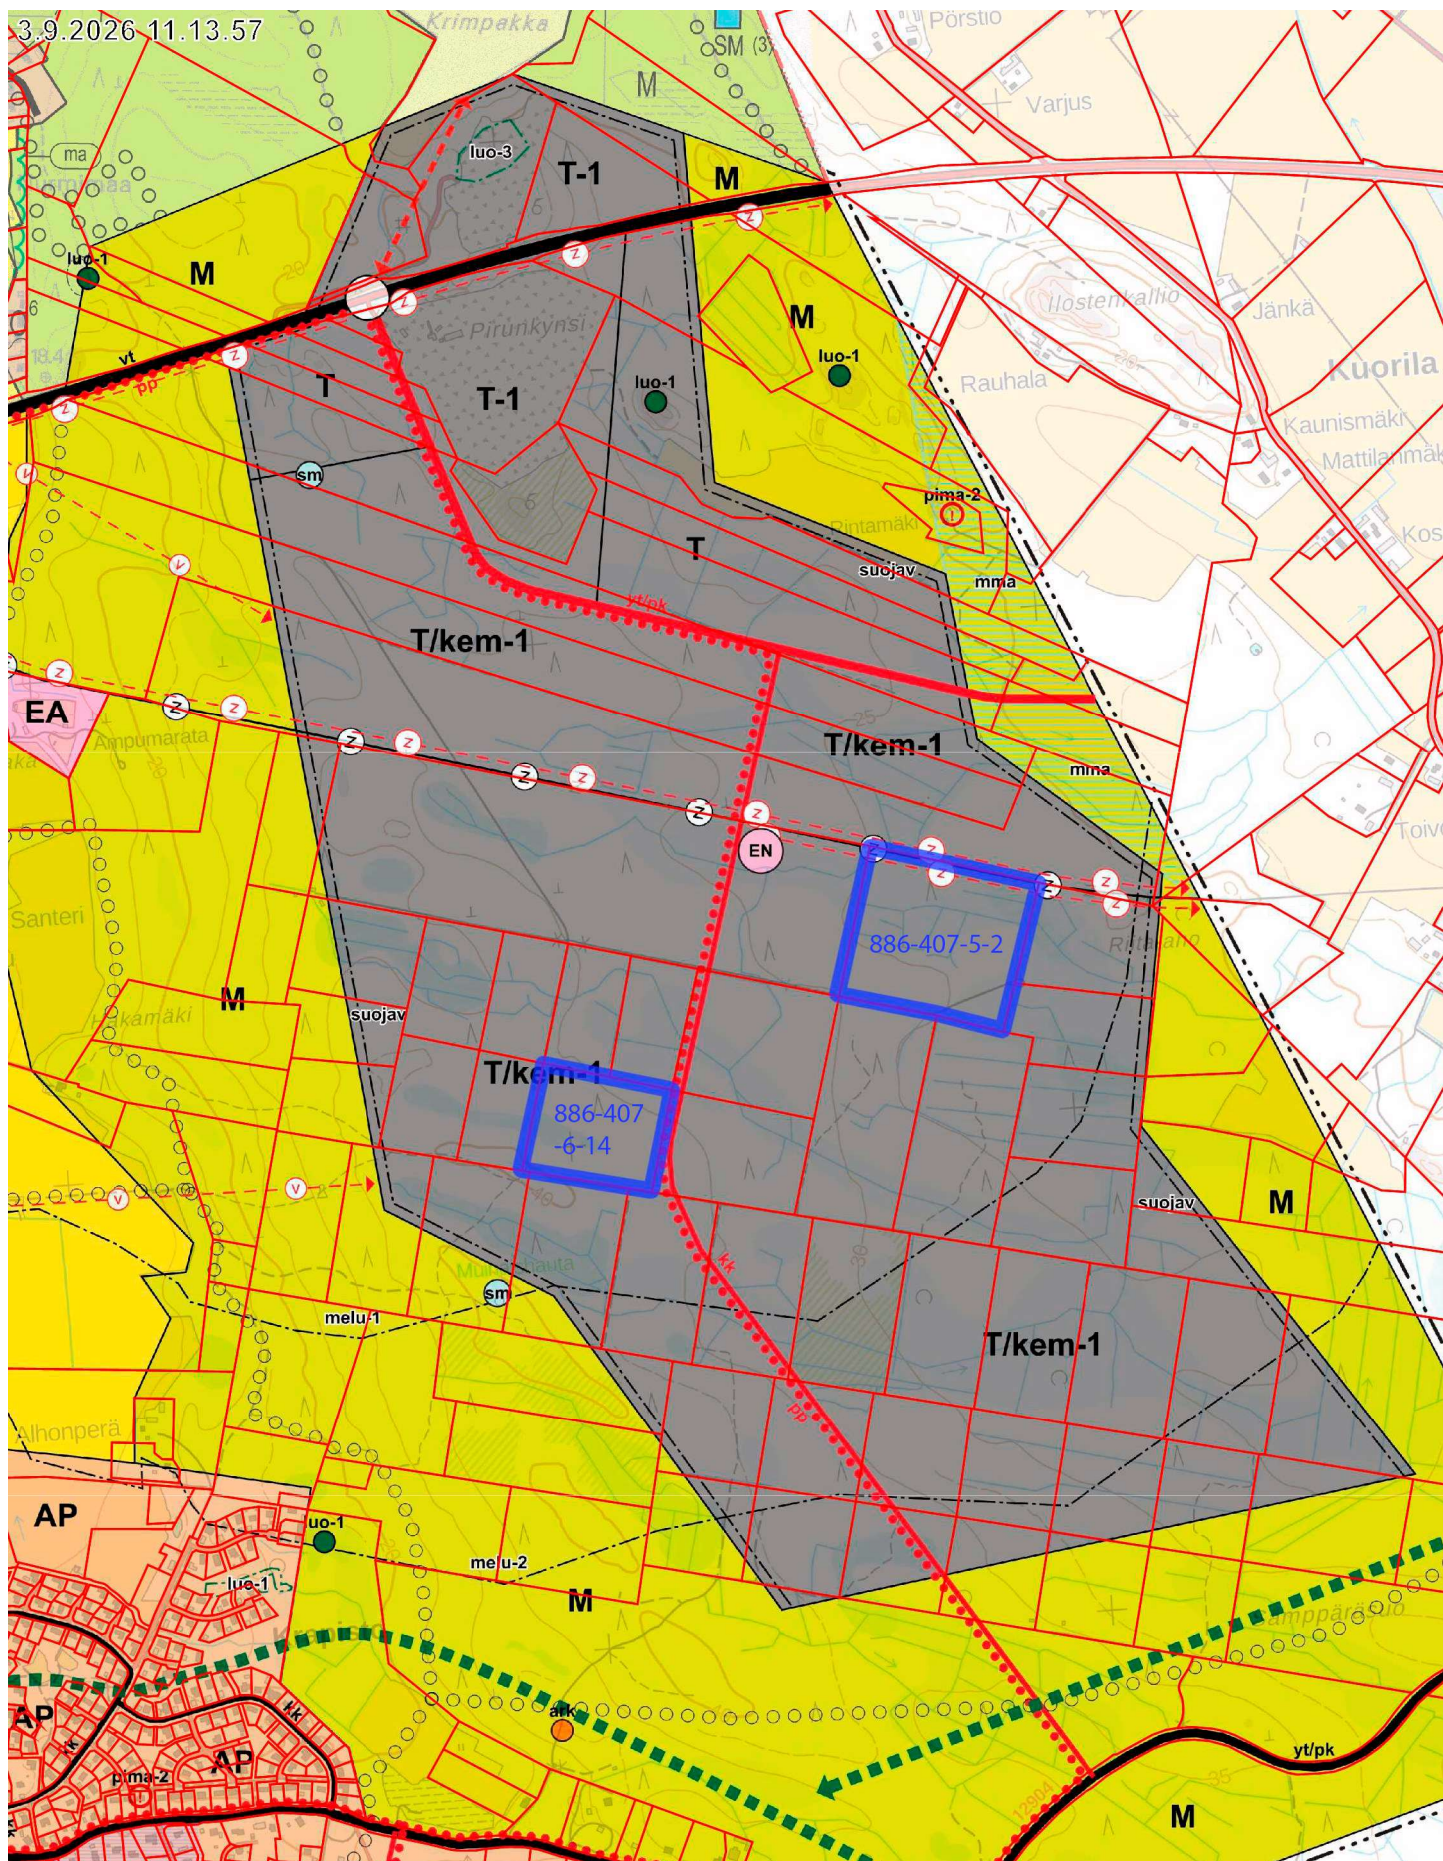

Kiinteistö 886-407-5-2 pinta-ala n. 10,22 ha
Kiinteistö 886-407-6-14 pinta-ala n. 5,56 ha
Yleiskaavan T/kem-1 aluetta

500 m

1:15 000

Yleiskaavayhdistelmä ©Ulvilan kaupunki
Kiinteistörajat ©Maanmittauslaitos