


3.9.2026 11.18.32

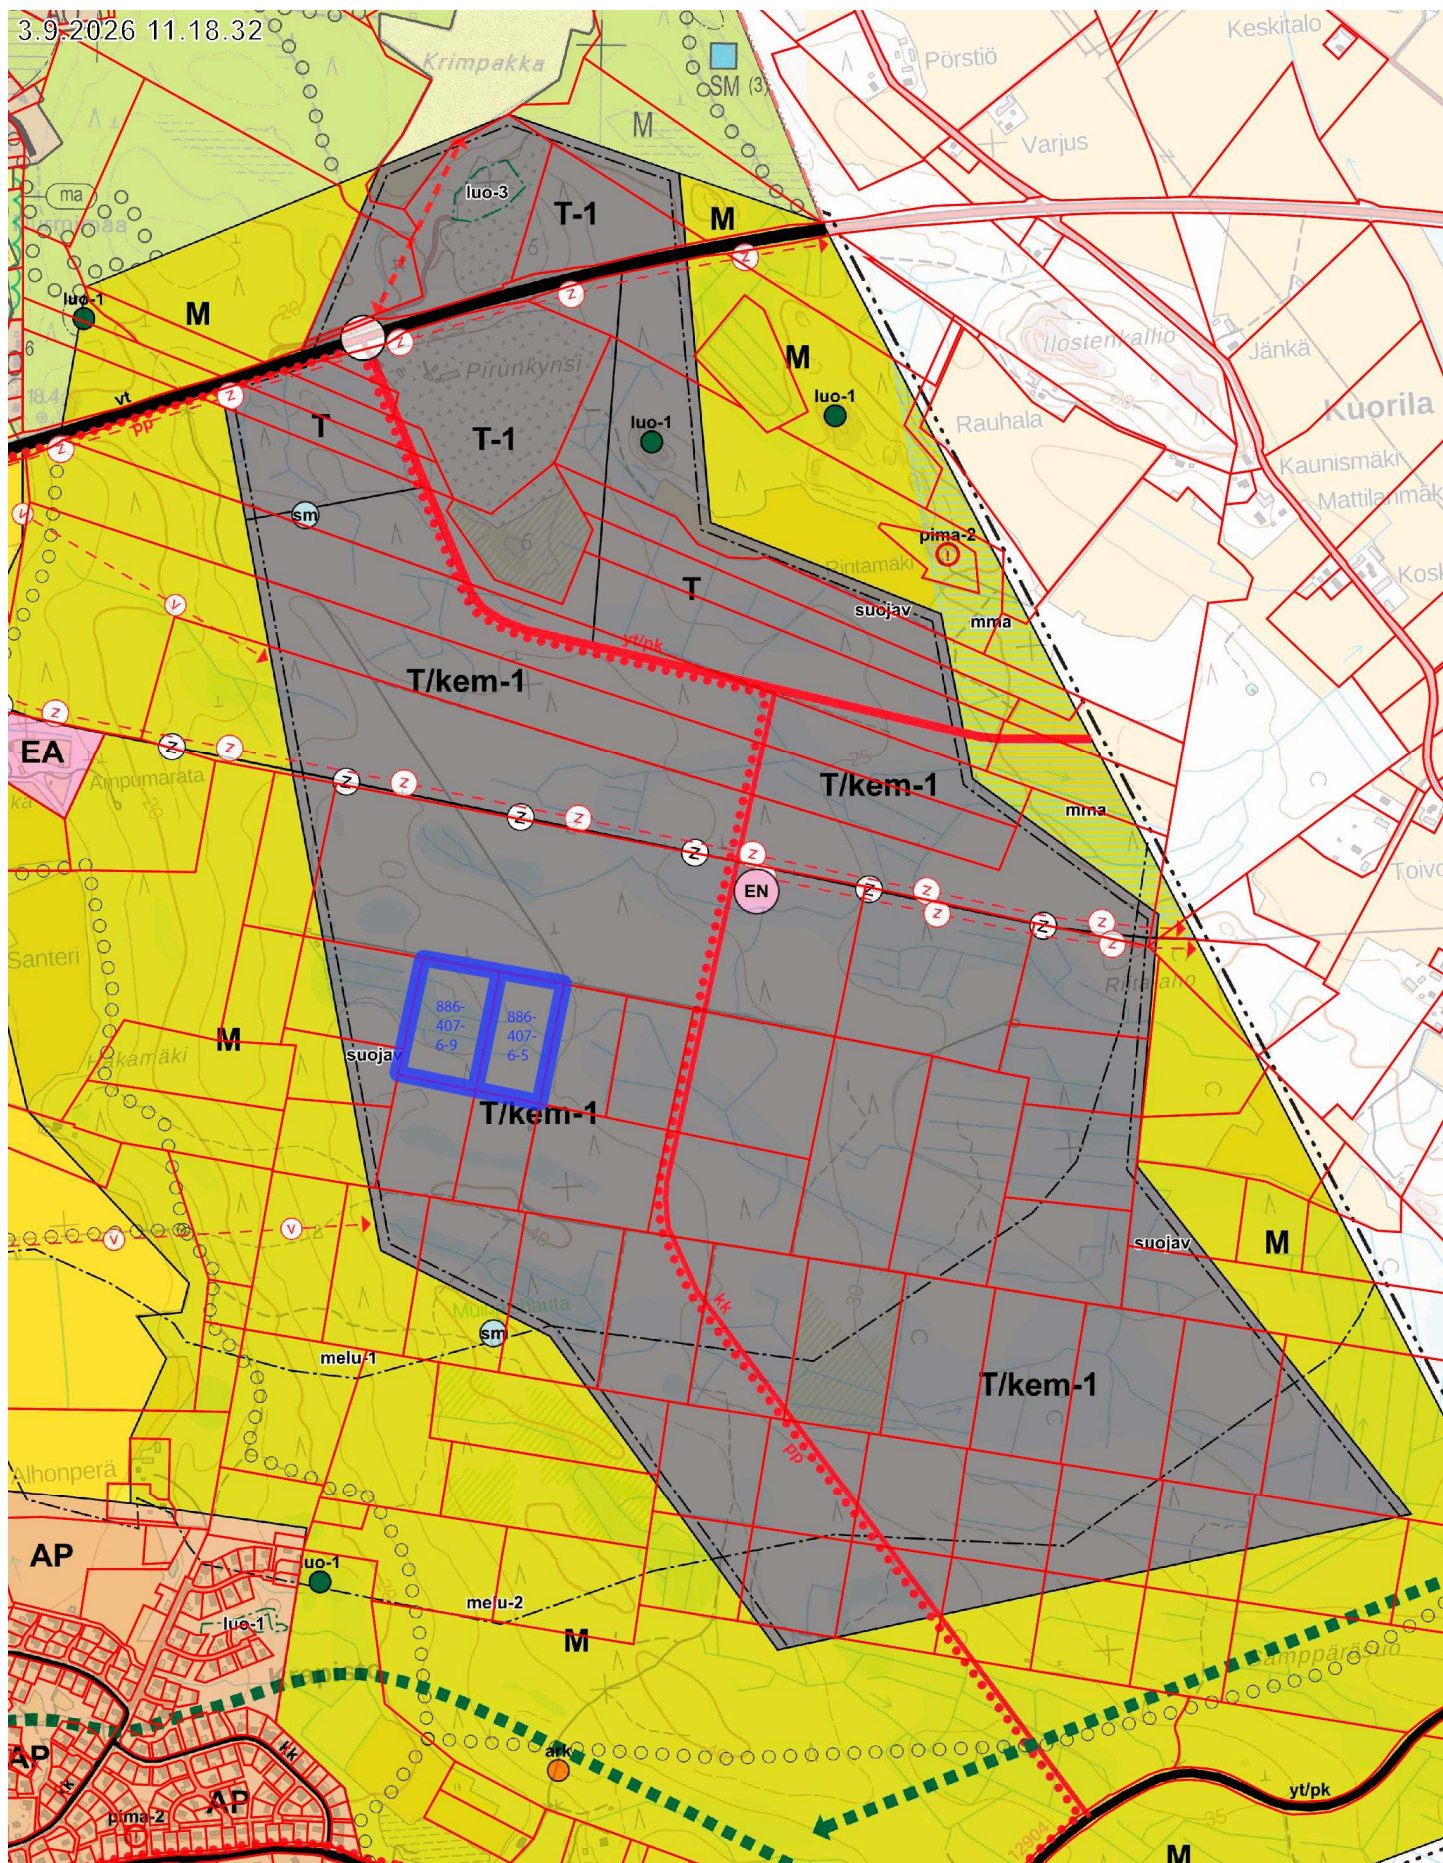

Kiinteistö 886-407-6-5 pinta-ala n. 3,13 ha
Kiinteistö 886-407-6-9 pinta-ala n. 3,74 ha
Yleiskaavan T/kem-1 aluetta

500 m

1:15 000

Yleiskaavayhdistelmä ©Ulvilan kaupunki
Kiinteistörajat ©Maanmittauslaitos