


17.9.2026 10.53.48

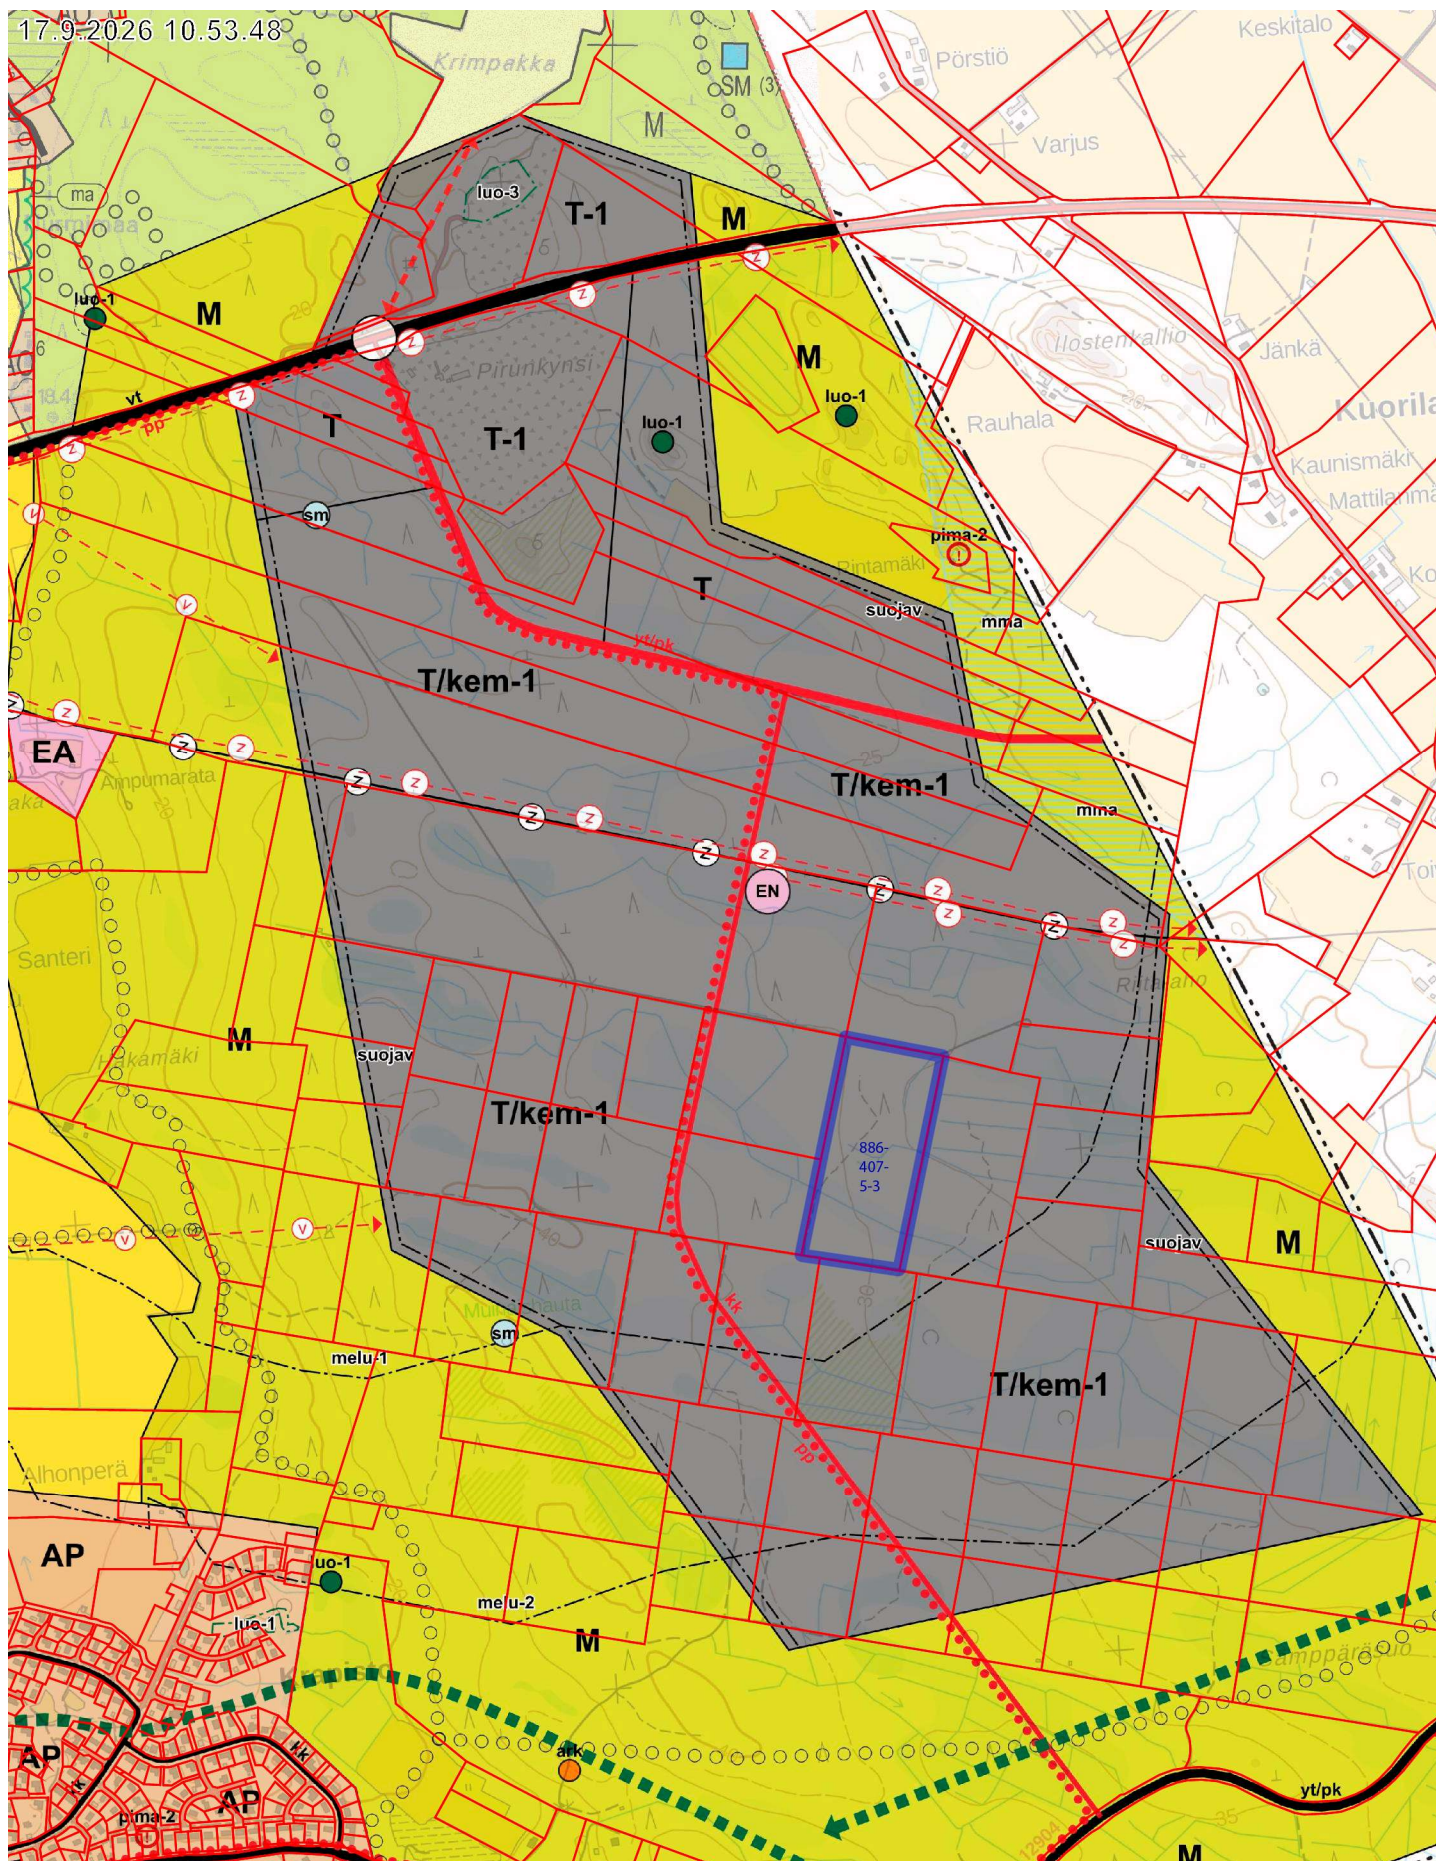

Kiinteistö 886-407-5-3 METSÄNURMELA
Pinta-ala n. 8,51 ha (kiinteistötietojärjestelmän mukaan)
Yleiskaavan T/kem-1 aluetta

500 m

1:15 000

Yleiskaavayhdistelmä ©Ulvilan kaupunki
Kiinteistörajat ©Maanmittauslaitos