


17.9.2026 17.25.04

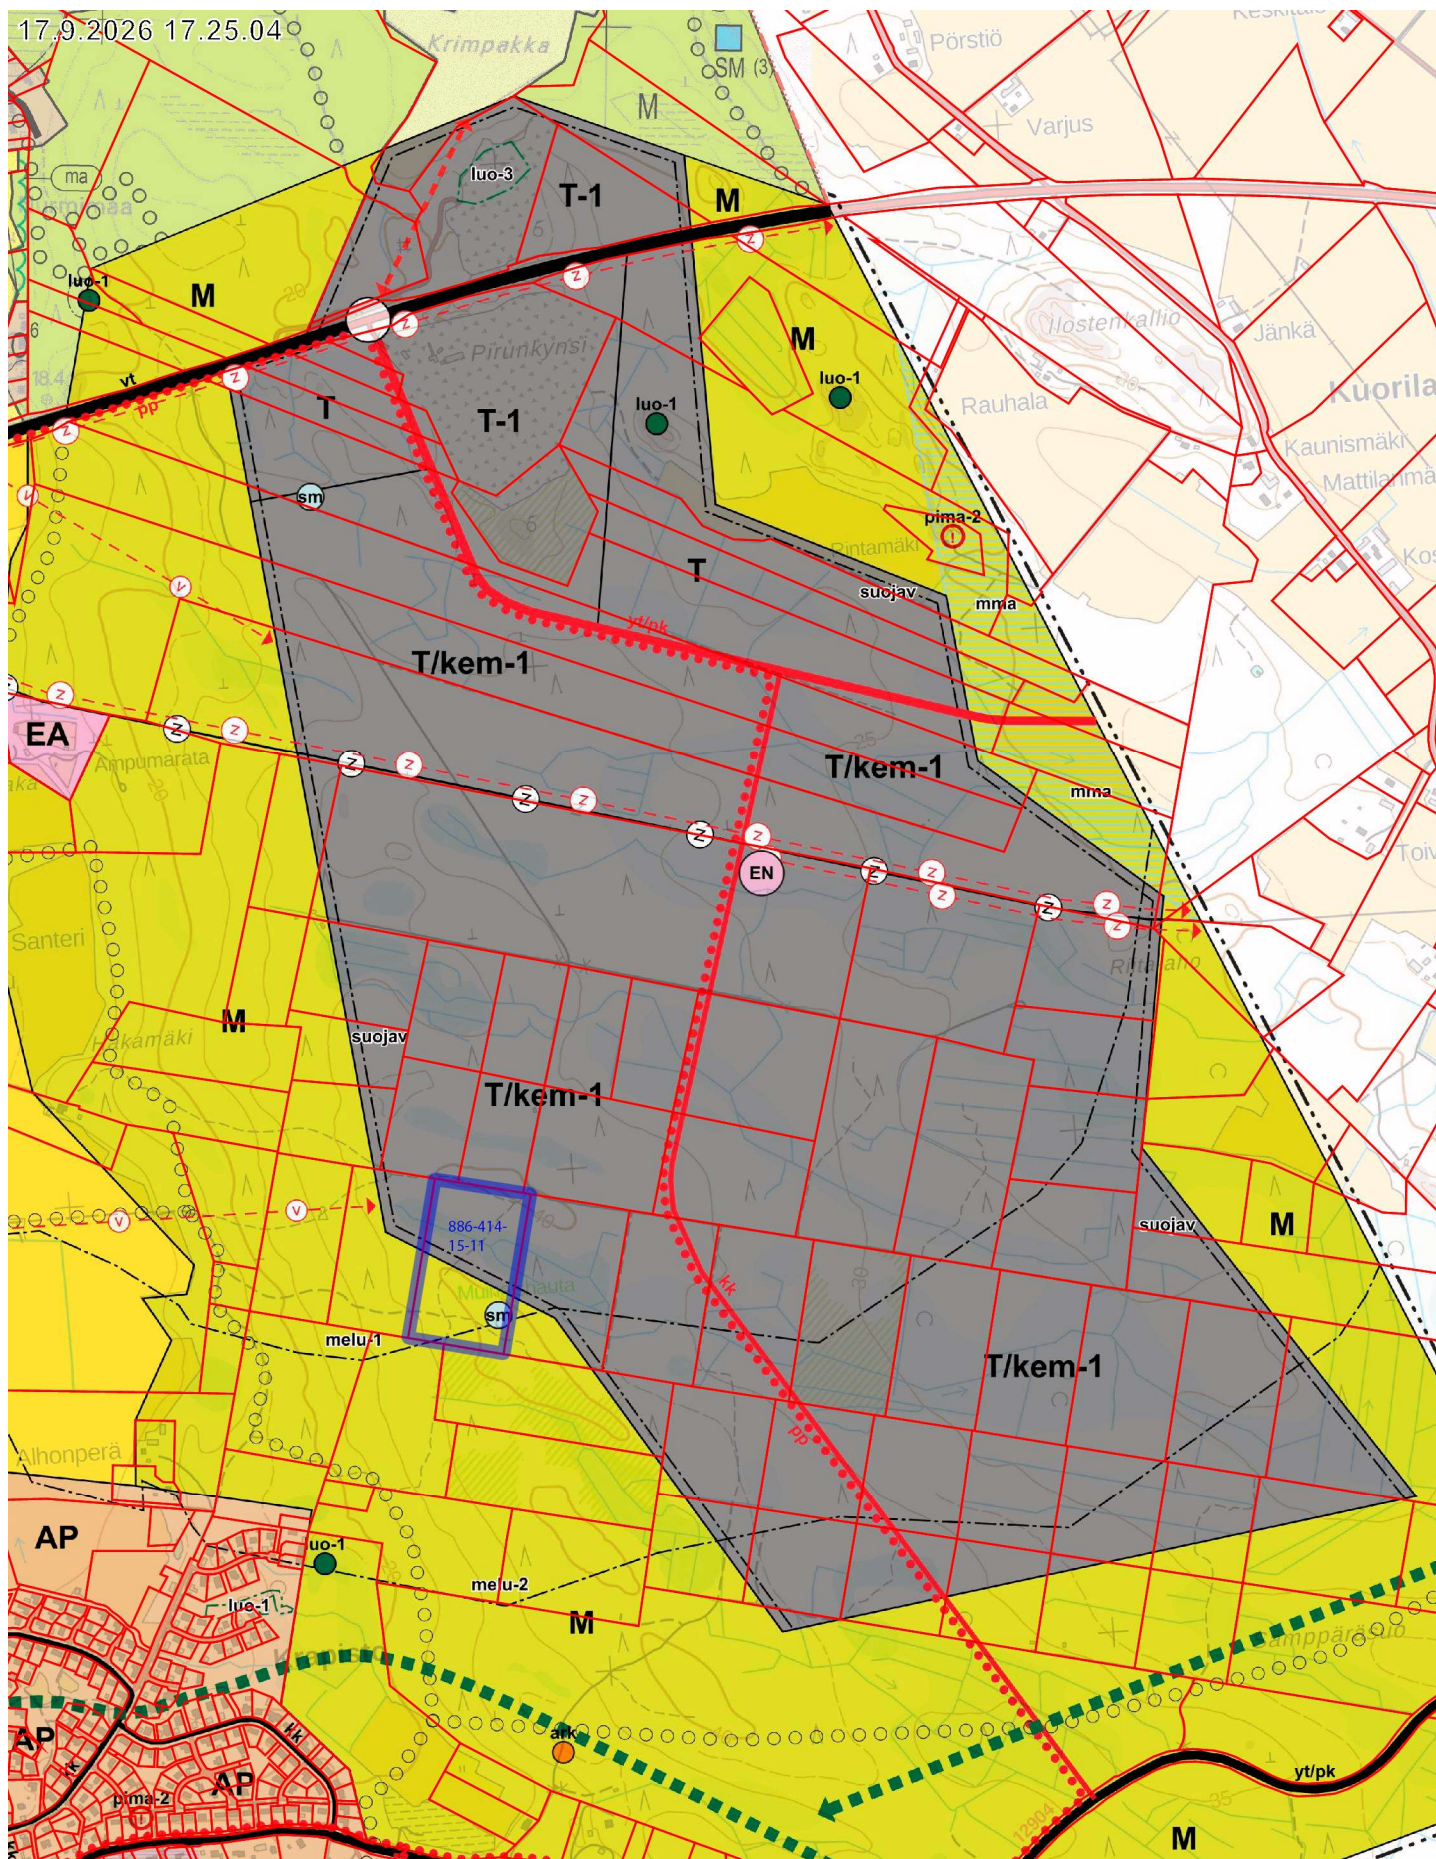

Kiinteistö 886-414-15-11 KESKIKUMPU II
Pinta-ala n. 6,11 ha (kiinteistötietojärjestelmän mukaan)
Yleiskaavan T/kem-1 ja M-alueetta

500 m

1:15 000

Yleiskaavayhdistelmä ©Uvilan kaupunki
Kiinteistörajat ©Maanmittauslaitos