




# Leikkaus A-A

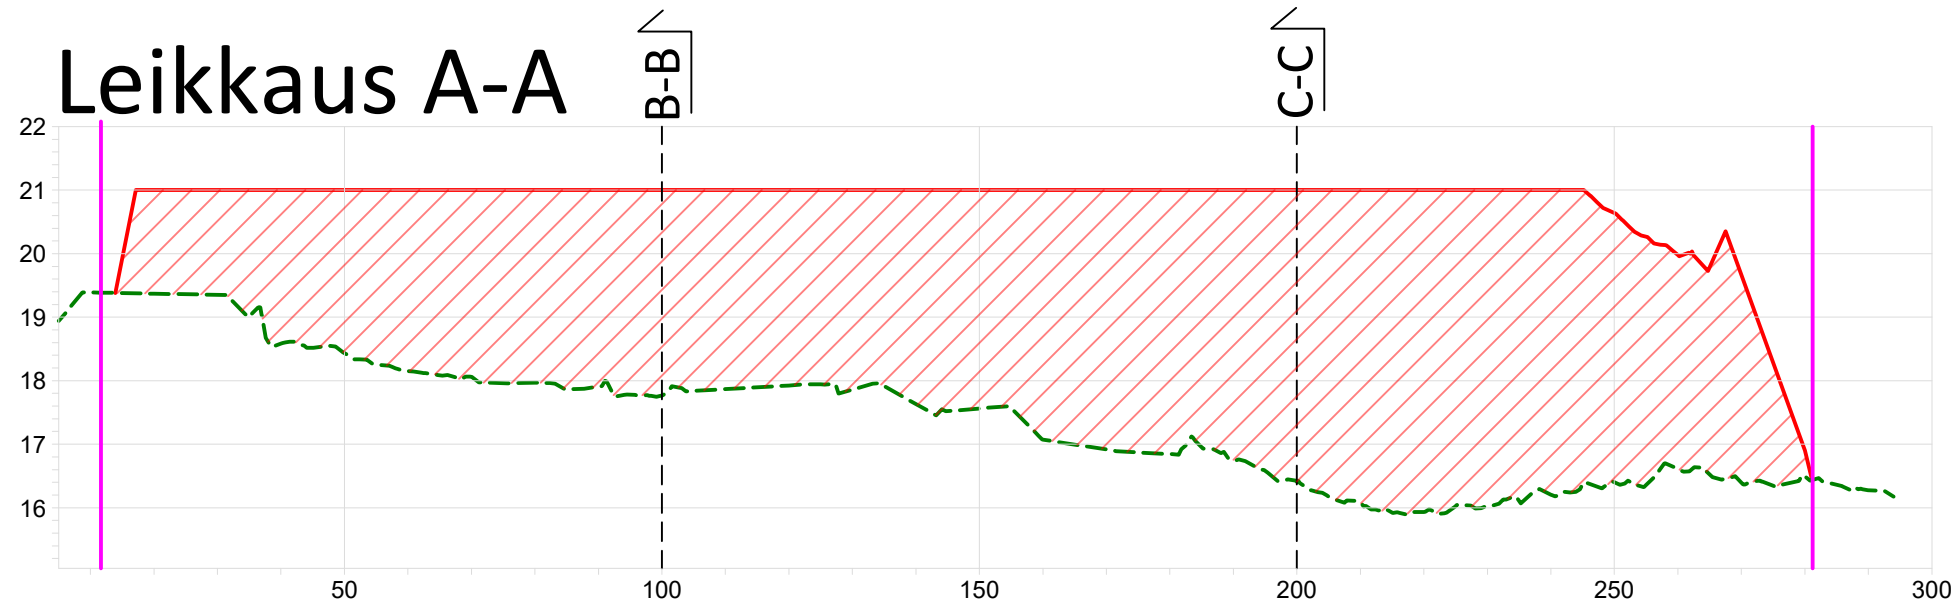

# Leikkaus B-B

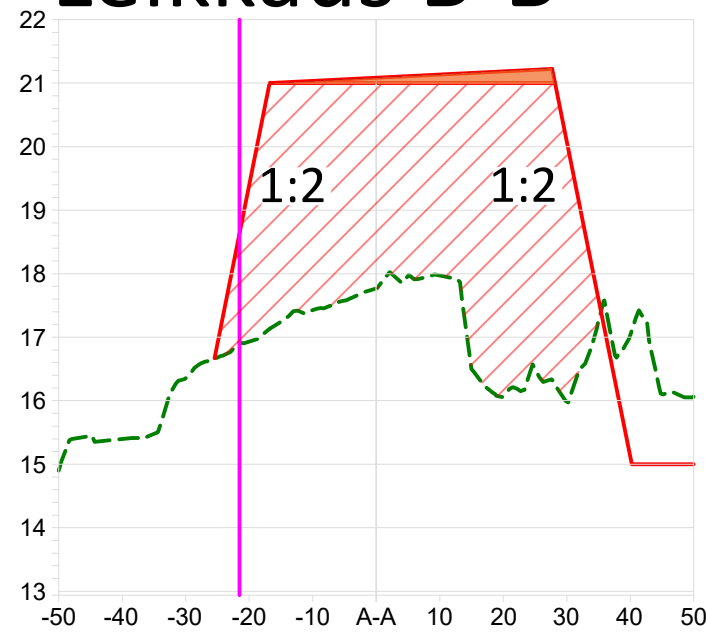



# Leikkaus C-C

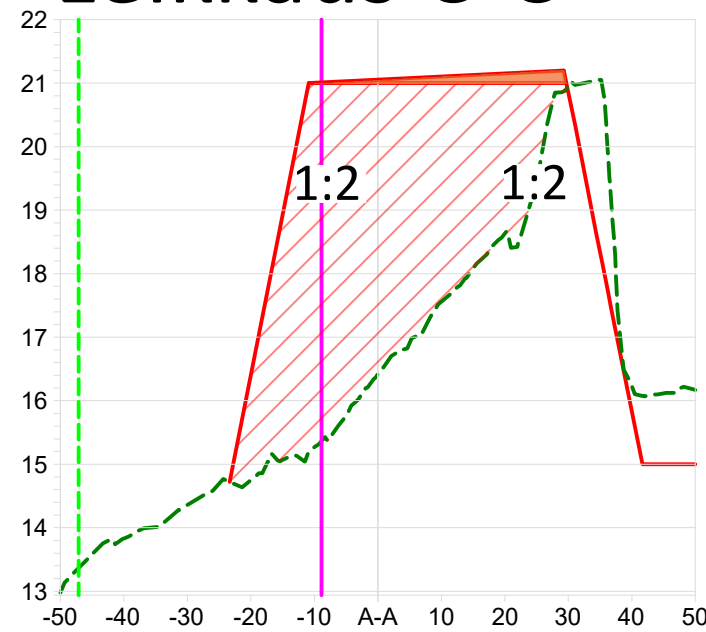

- Nykyinen maanpinta
- Suunniteltu maavalli
- Maavallin raja
- Ottamisalueen raja
- Kiinteistön raja
- Kiinteistön raja
- Täyttö maa-aineksilla
- 1:2 Maavallin luiskakaltevuus
- 1:20 5 % Maavallin lakialueen kaltevuus lopputilanteessa
- Poikkileikkaus

Maavalli yhdistetään ottamisalueen lopulliseen maanpinnantasoon.

Luiskakaltevuudet todellisessa mittakaavassa:

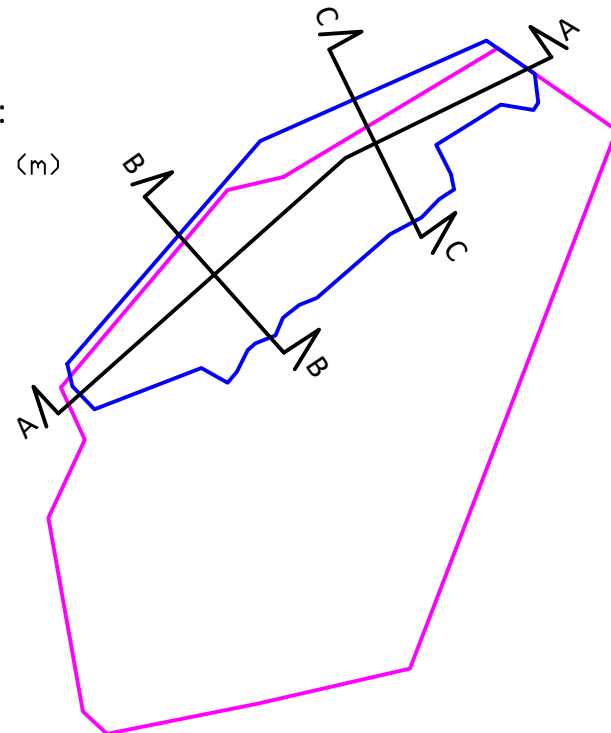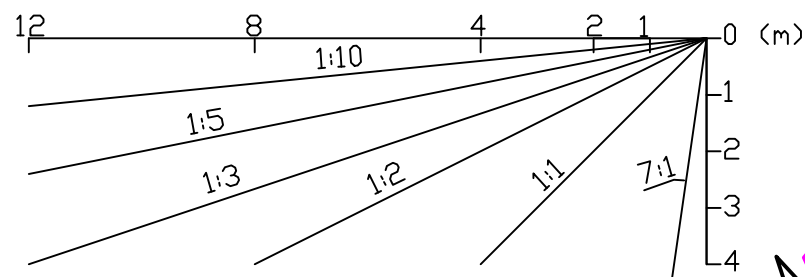

KARTTA SISÄLTÄÄ MAANMITTAUSLAITOKSEN MAASTOTIETOKANNAN AINEISTOA  
KOORDINAATISTO ETRS-TM35FIN, KORKEUSJÄRJ. N2000

|                                                                  |               |                                                                                     |                    |                          |
|------------------------------------------------------------------|---------------|-------------------------------------------------------------------------------------|--------------------|--------------------------|
| KORTTI/TONTTI                                                    |               | TILA/RN:0<br>886-413-7-5 PENTINKALLIO                                               |                    |                          |
| TOIMENPIDE<br>Maa-ainestenotto                                   |               | PIIRUSTUSLAJI                                                                       |                    |                          |
| KOHTIEN TIEDOT<br>ULVILA<br>Pentinkallion kiviainesalue          |               | PIIRUSTUKSEN SISÄLTÖ<br>Leikkauskuva<br>Leikkaukset A-A, B-B, C-C<br>1:1000 / 1:100 |                    |                          |
| HAKIJA<br>PEAB INDUSTRI OY<br>KARVAAMOKUJA 2 A<br>00380 HELSINKI |               |                                                                                     |                    |                          |
| PVM.<br>18.3.2025                                                | SUUNN.<br>E.K | TYÖ NRO<br><br>1                                                                    | PIIR. NRO<br><br>2 | VIRANOMAISTEN MERKINTÖJÄ |
| PVM.<br>18.3.2025                                                | HYV.<br>M.S   |                                                                                     |                    |                          |
| PEAB Industri Oy                                                 |               |                                                                                     |                    |                          |