


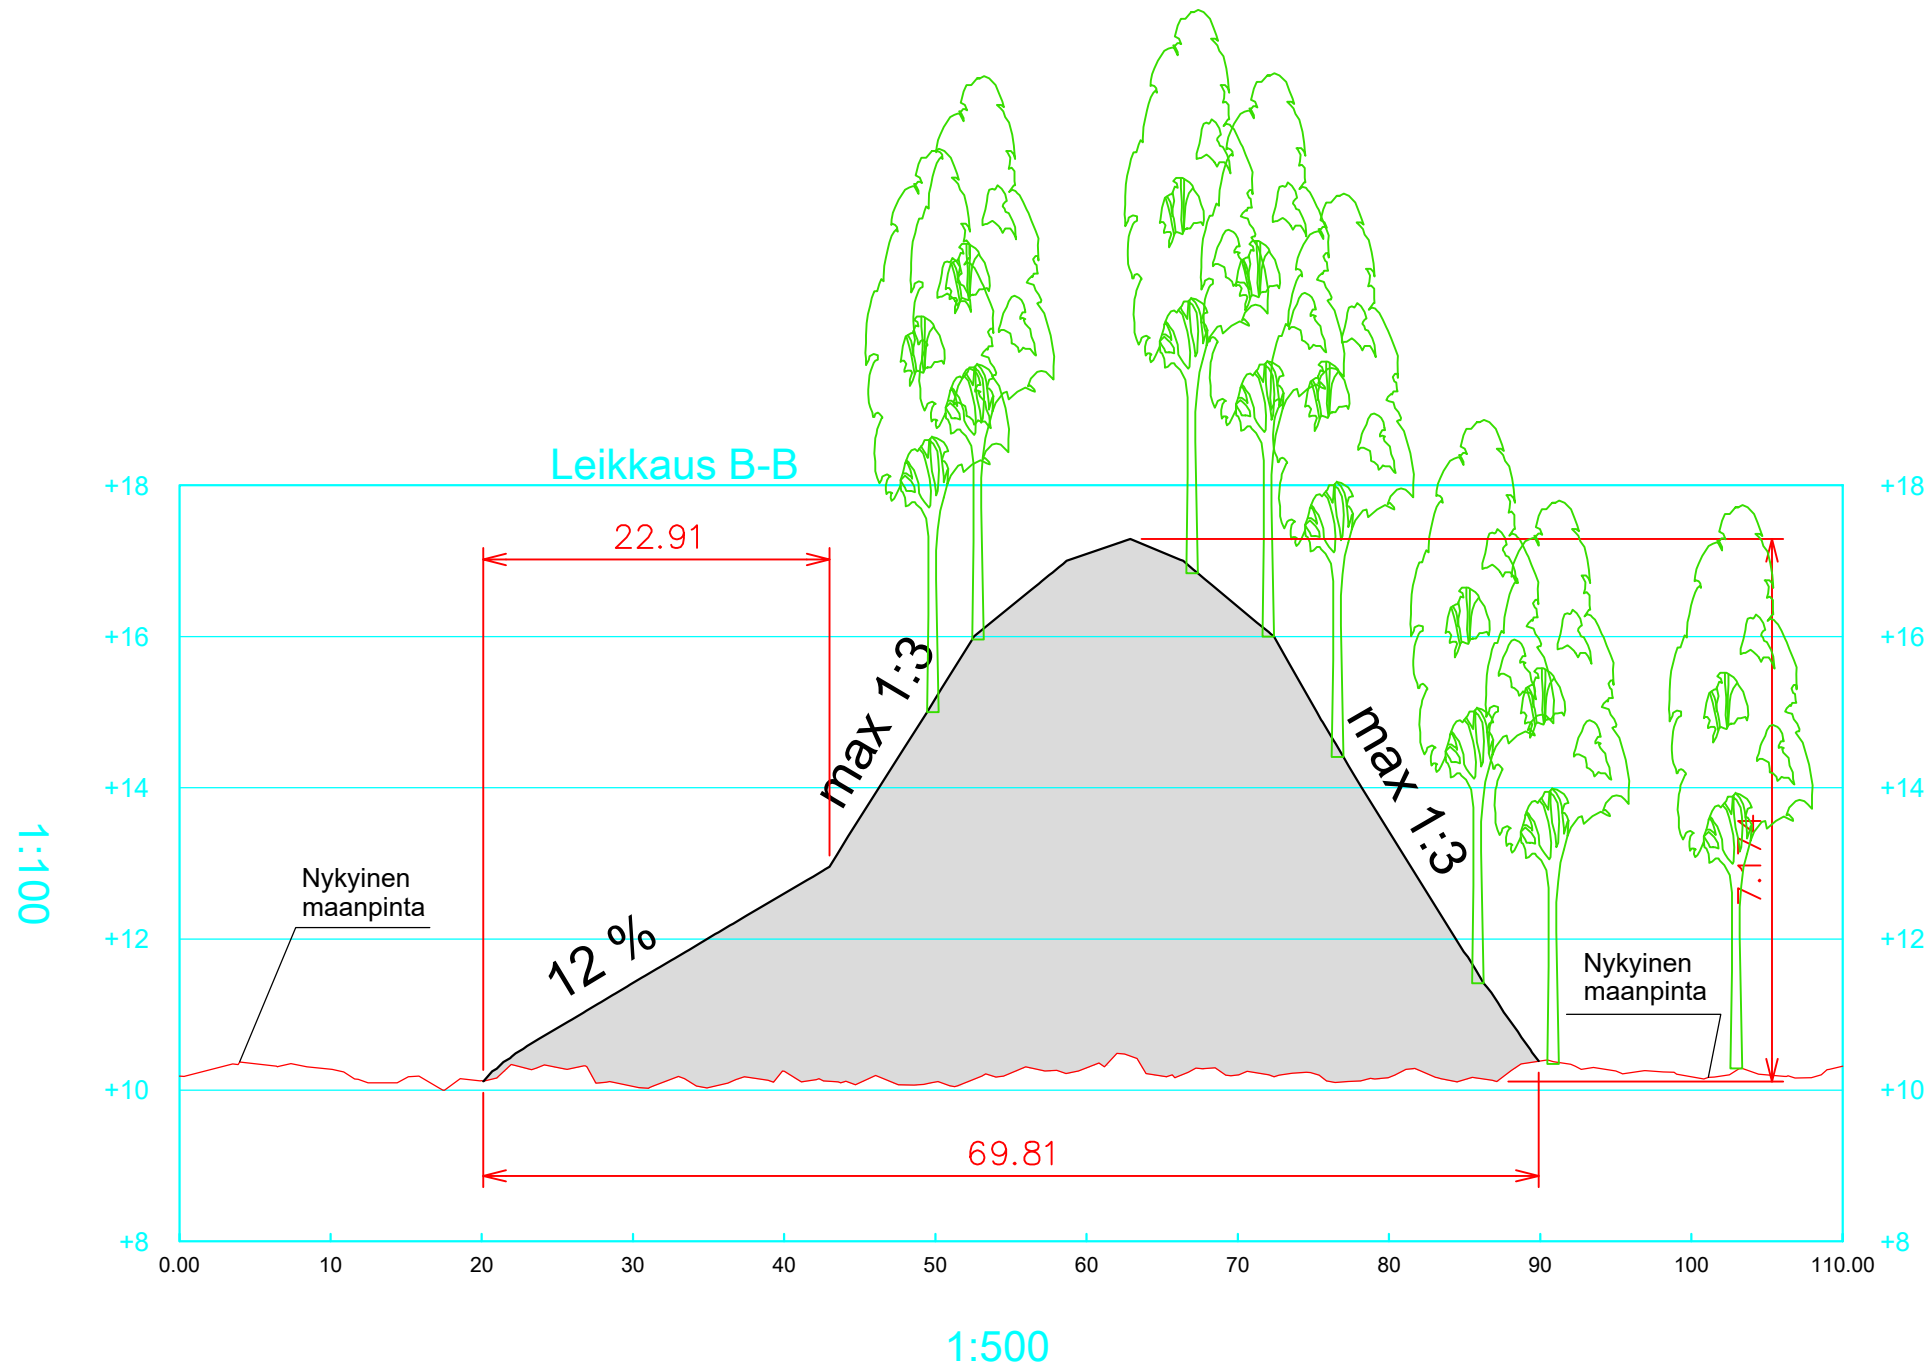

Koordinaattijärjestelmä Etrs-gk22, Korkeusjärjestelmä N2000

K-osa/kylä Pitkäranta	Kortteli/Tila	Tontti/Rn:o	Tekn. Itk: hyväksynyt : / 2025 §
Rakennustoimenpide			vahvistanut : / 2025 §
Rakennuskohteen nimi ja osoite Pitkärannan maisemointimäen rakentaminen (jatko)			Piirustuslaji Maisemointisuunnitelma
			Piirustuksen sisältö Leikkaus B - B
			Mittakaavat 1:500/1:100
Suunnitellut EE	Piirtänyt EE/JH	Suunnittelu- ja työn numero U-3845b	Piir. n:o / Ark. n:o 2
Tarkastanut			
ULVILAN KAUPUNKI TEKNINEN TOIMIALA			
Ulvila 17.11.2025			