
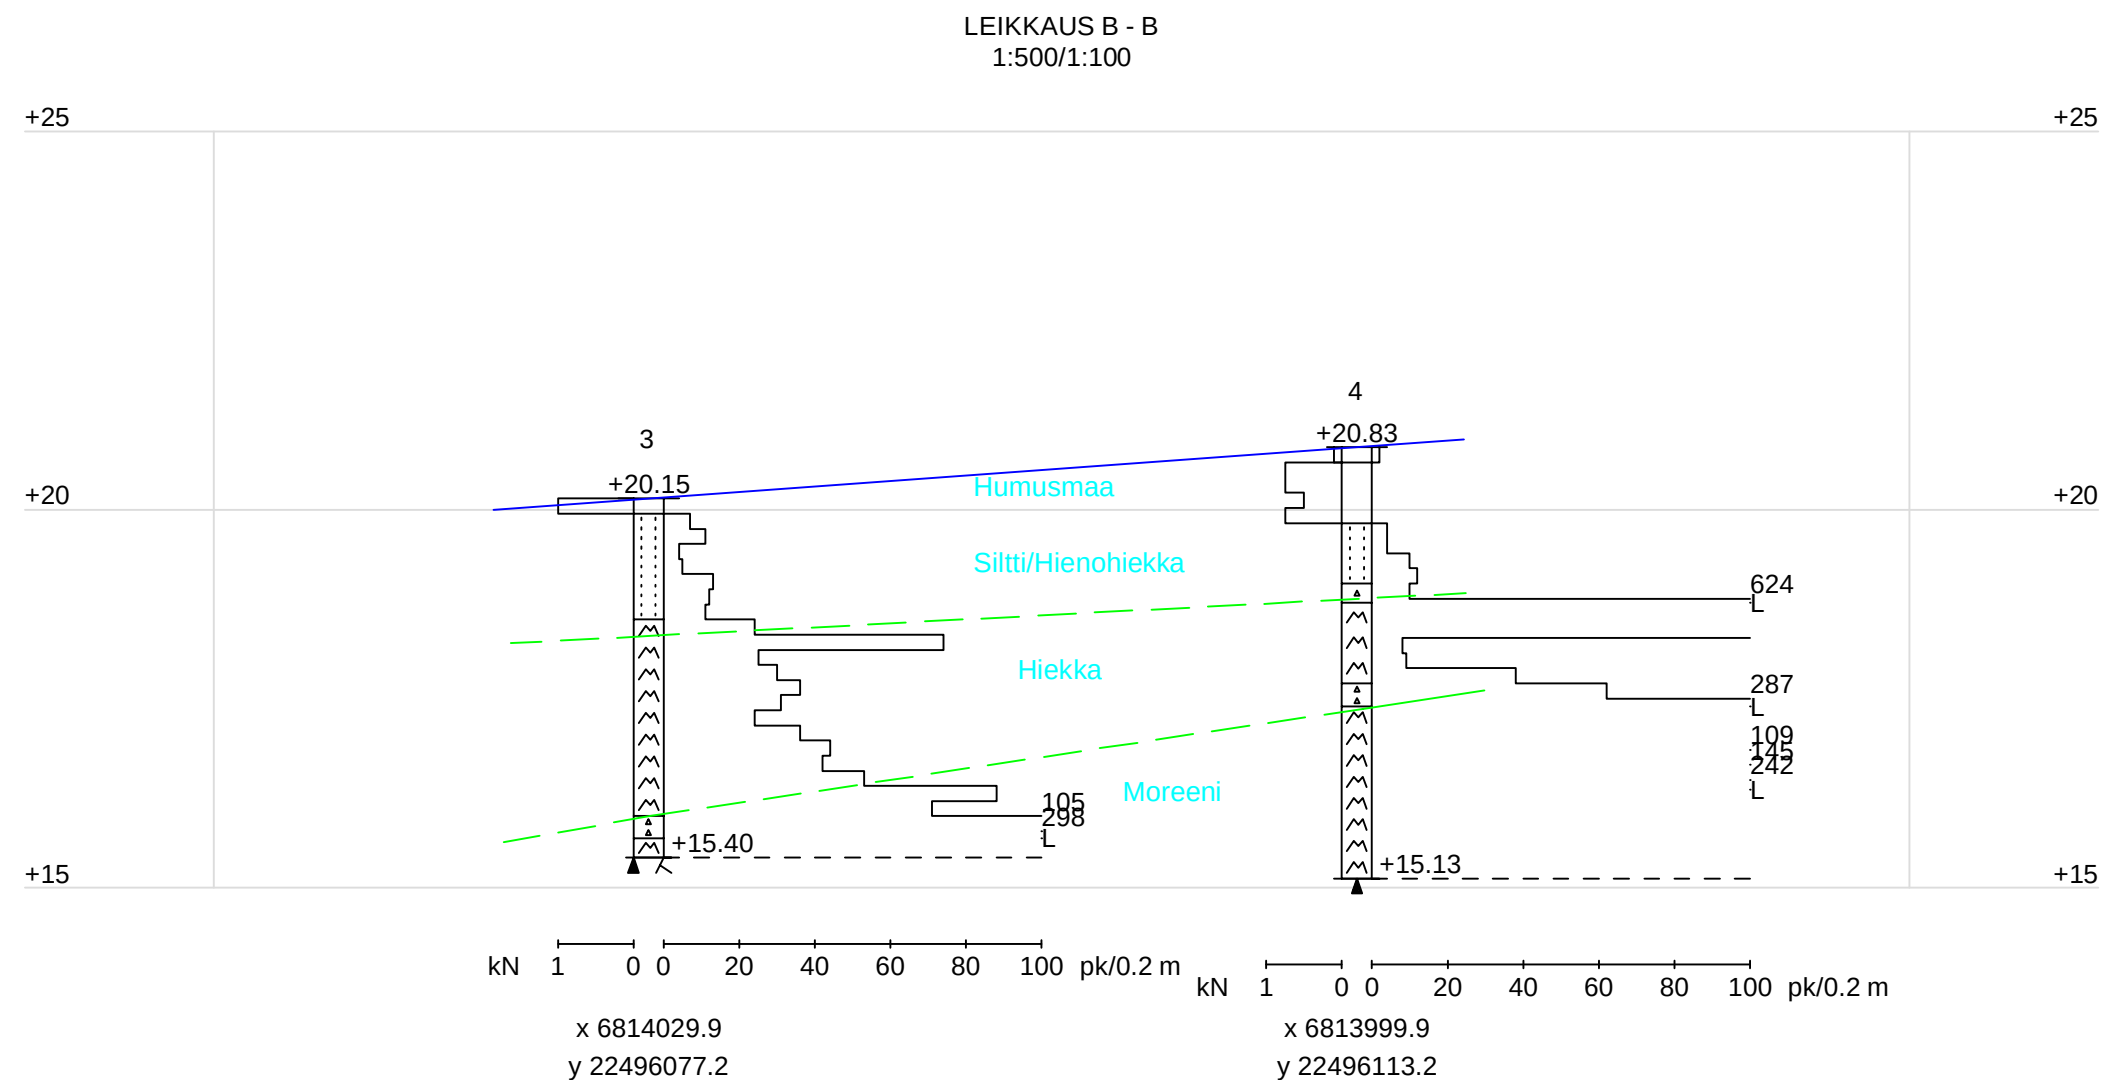


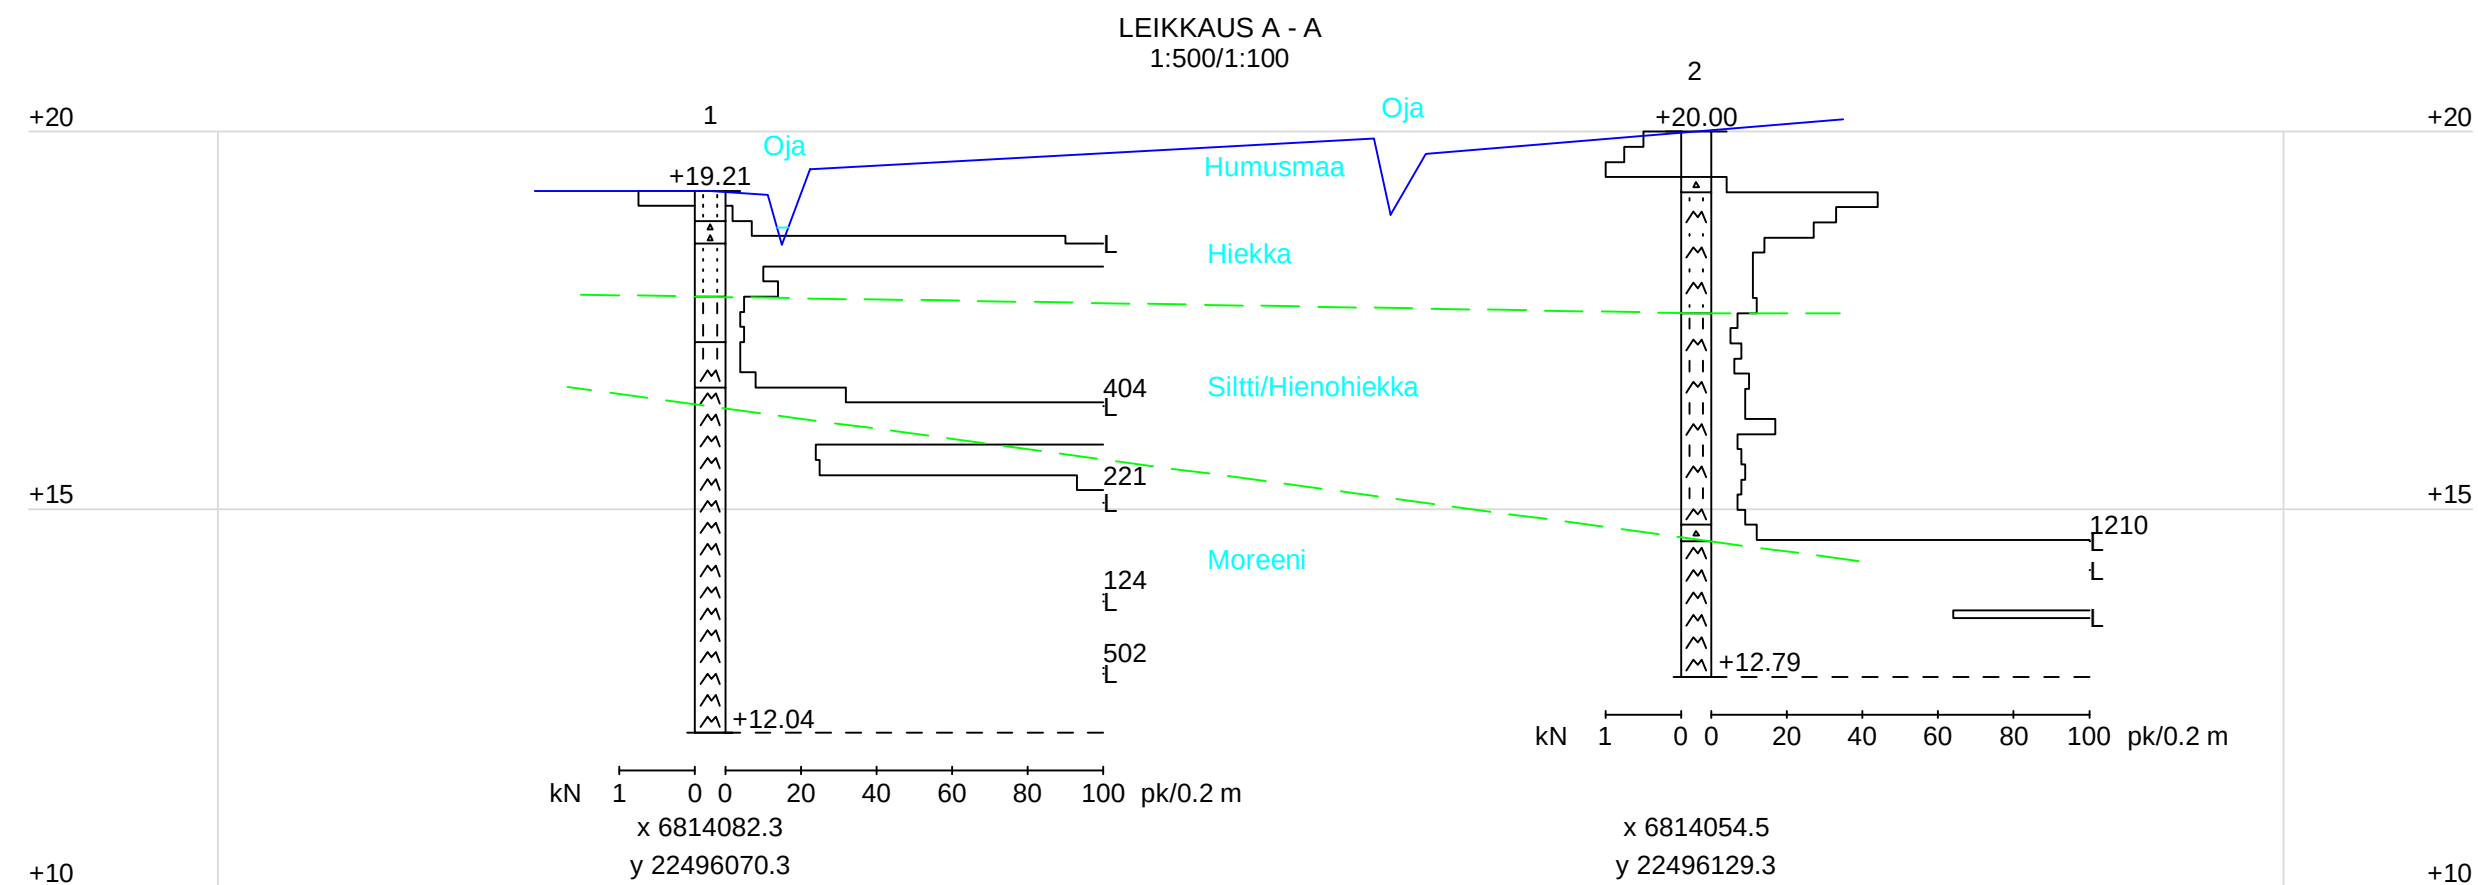

KORKEUSJÄRJESTELMÄ: N2000
KOORDINAATTIJÄRJESTELMÄ: ETRS-GK22

Muutos	Pvm	Selitys	Tark.

PIIRUSTUKSEN KOKO: 630mm x 297mm

k.osa/ kyla	kortteli/ tila	Tontti/ Rn:o	Vranomaisen merkintoja		
Rakennustoimenpide			Piirustuslaji Juokseva nro		
Rakennuskohteen nimi ja osoite			Pohjatutkimuspiirustus		
Uvilan kaupunki			Piirustuksen sisalto Mittakaava		
Maisemointimaki			Leikkaukset A-A ja B-B 1:500/1:100		
Uvila					
			Suunn.ala Tyonro Tiedosto		
Ramboll Gallen-Kallelankatu 8 28100 Pori puh. 020 755 611 fax 020 755 6201			GEO 0093844		
			Piirustusnro Piirustuksia Muutos		
hyv.			2		
			suunn. piirt. pvm		
			 10.10.2025		