


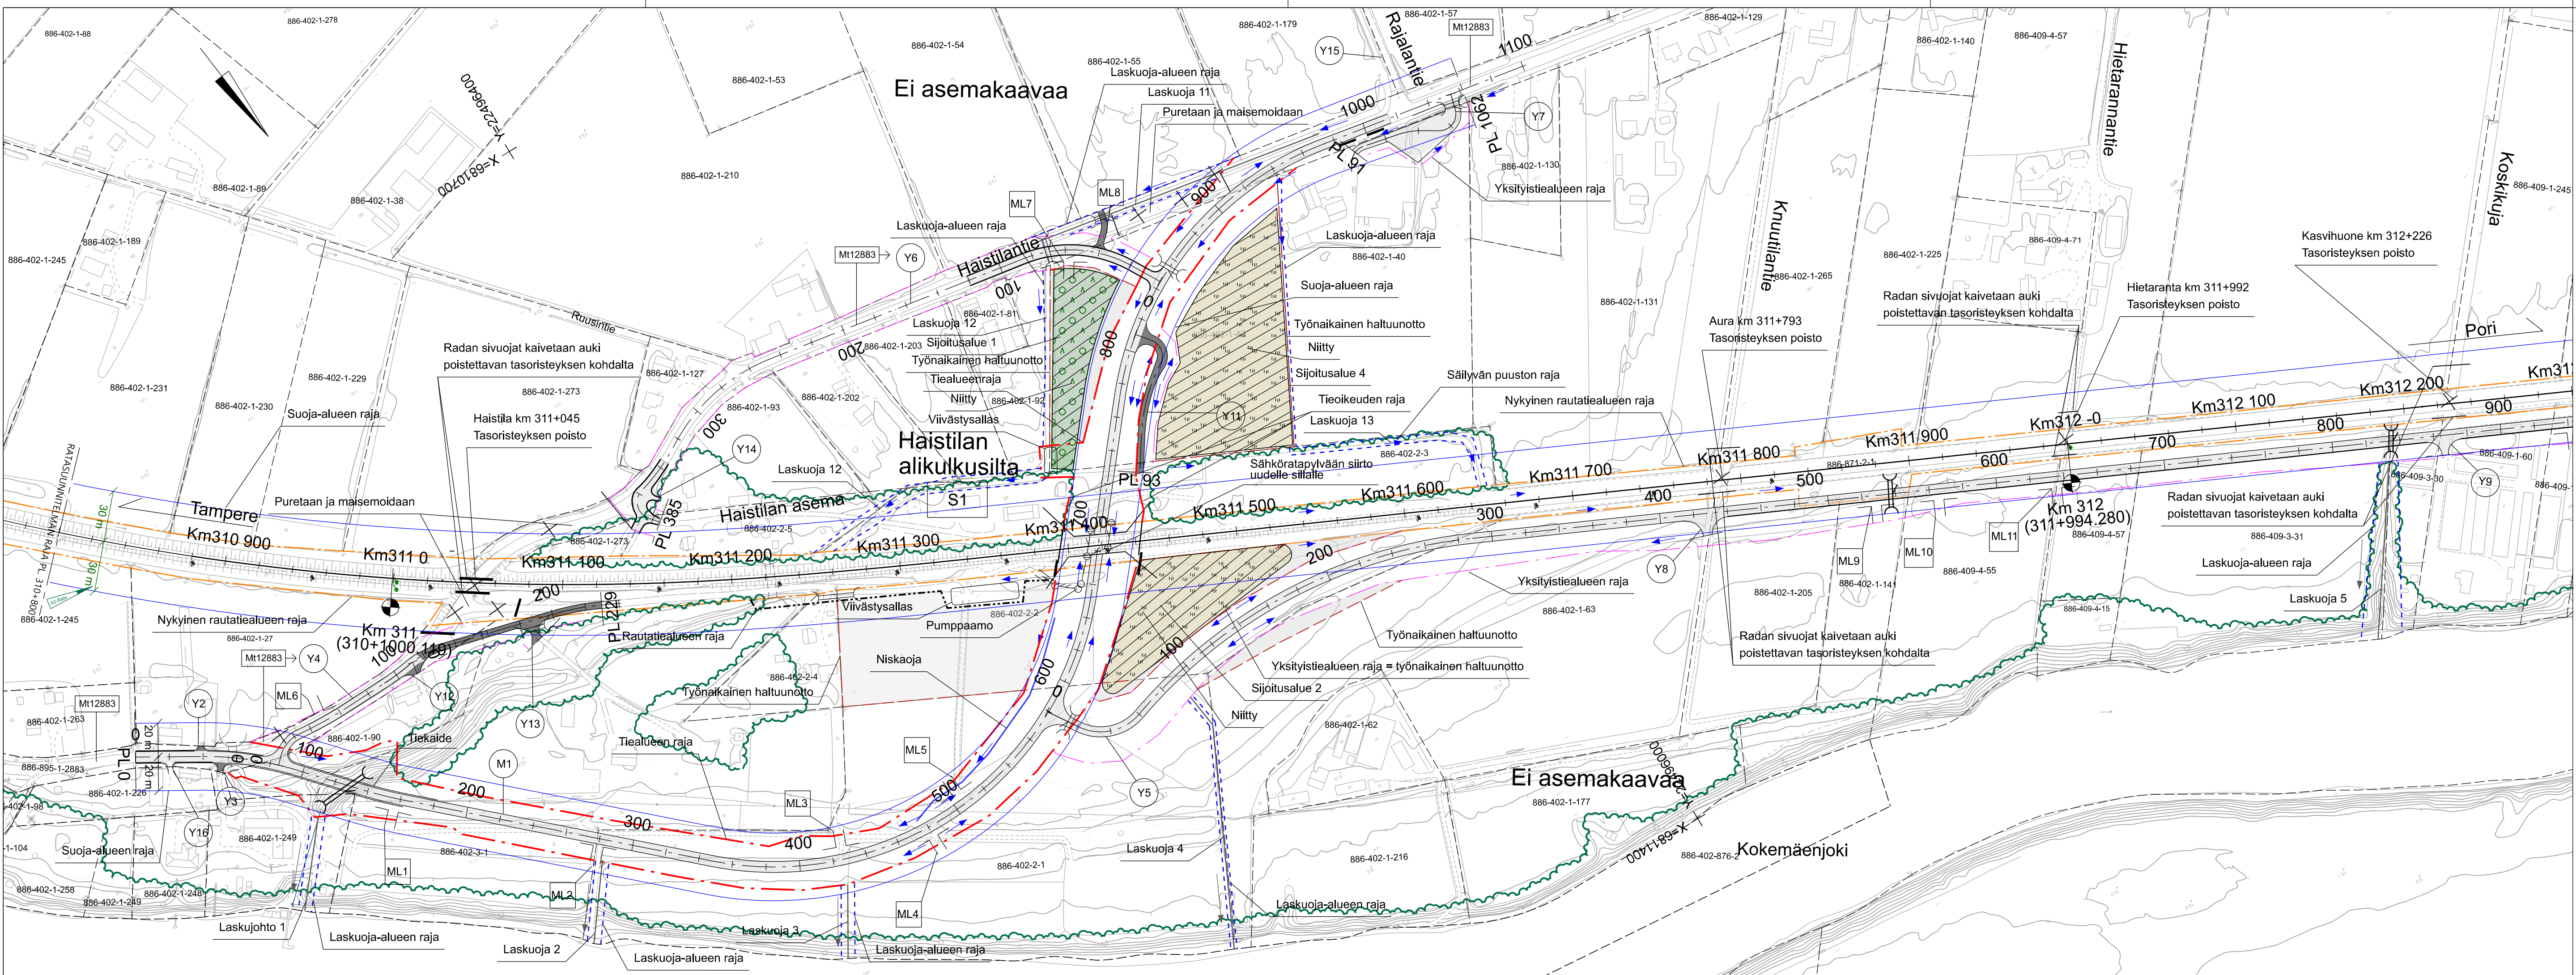

PIIRUSTUSMERKINTÖJEN SELITYKSET

- Nykyinen raide
- Ratakilometrin sijainti
- Km 406 (405+999.284)
- Nykyinen rautatiealueen raja
- Ehdotettu rautatiealueen raja
- Suoja-alueen raja
- Tiealueen raja
- Yksityistieraja
- Tasoristeyksen poisto
- Kuivatusnuoli
- Rumpu
- Nyk. rumpu
- Kestopäällyste
- Sorapäällyste
- Sijoitusalue

A	Lisätty radan suoja-alueen leveys	26.6.2023	APu	26.6.2023	TTu
Muut	Selitys	Pvm	Tehnyt	Pvm	Hyv.
Tilaaja	VÄYLÄ Finnmap Infra Hanke tai rataosa Haistila - Yli-Rantala, tasoristeysten poisto, ratasuunnitelma, Ulvila Suunnitteluvaihe RATASUUNNITELMA				
Toimittaja	Piirustuksen sisältö Suunnitelmapaketti 1 310+800 - 312+260				
Piirt.	22.12.2022	R.Honkasalo	Mittakaava 1:2000		
Suunn.	22.12.2022	H.Kaurala	Koordinaatti- ja korkeusjärj. ETRS-GK22/N2000		
Tark.	22.12.2022	K.Korhonen	Rataosan nro 1401		
Hyv.	22.12.2022	T. Tuhkanen	Paikka	Laji	Numero
Til. hyv.	22.12.2022	M.Heiskanen	3600	72	6263