


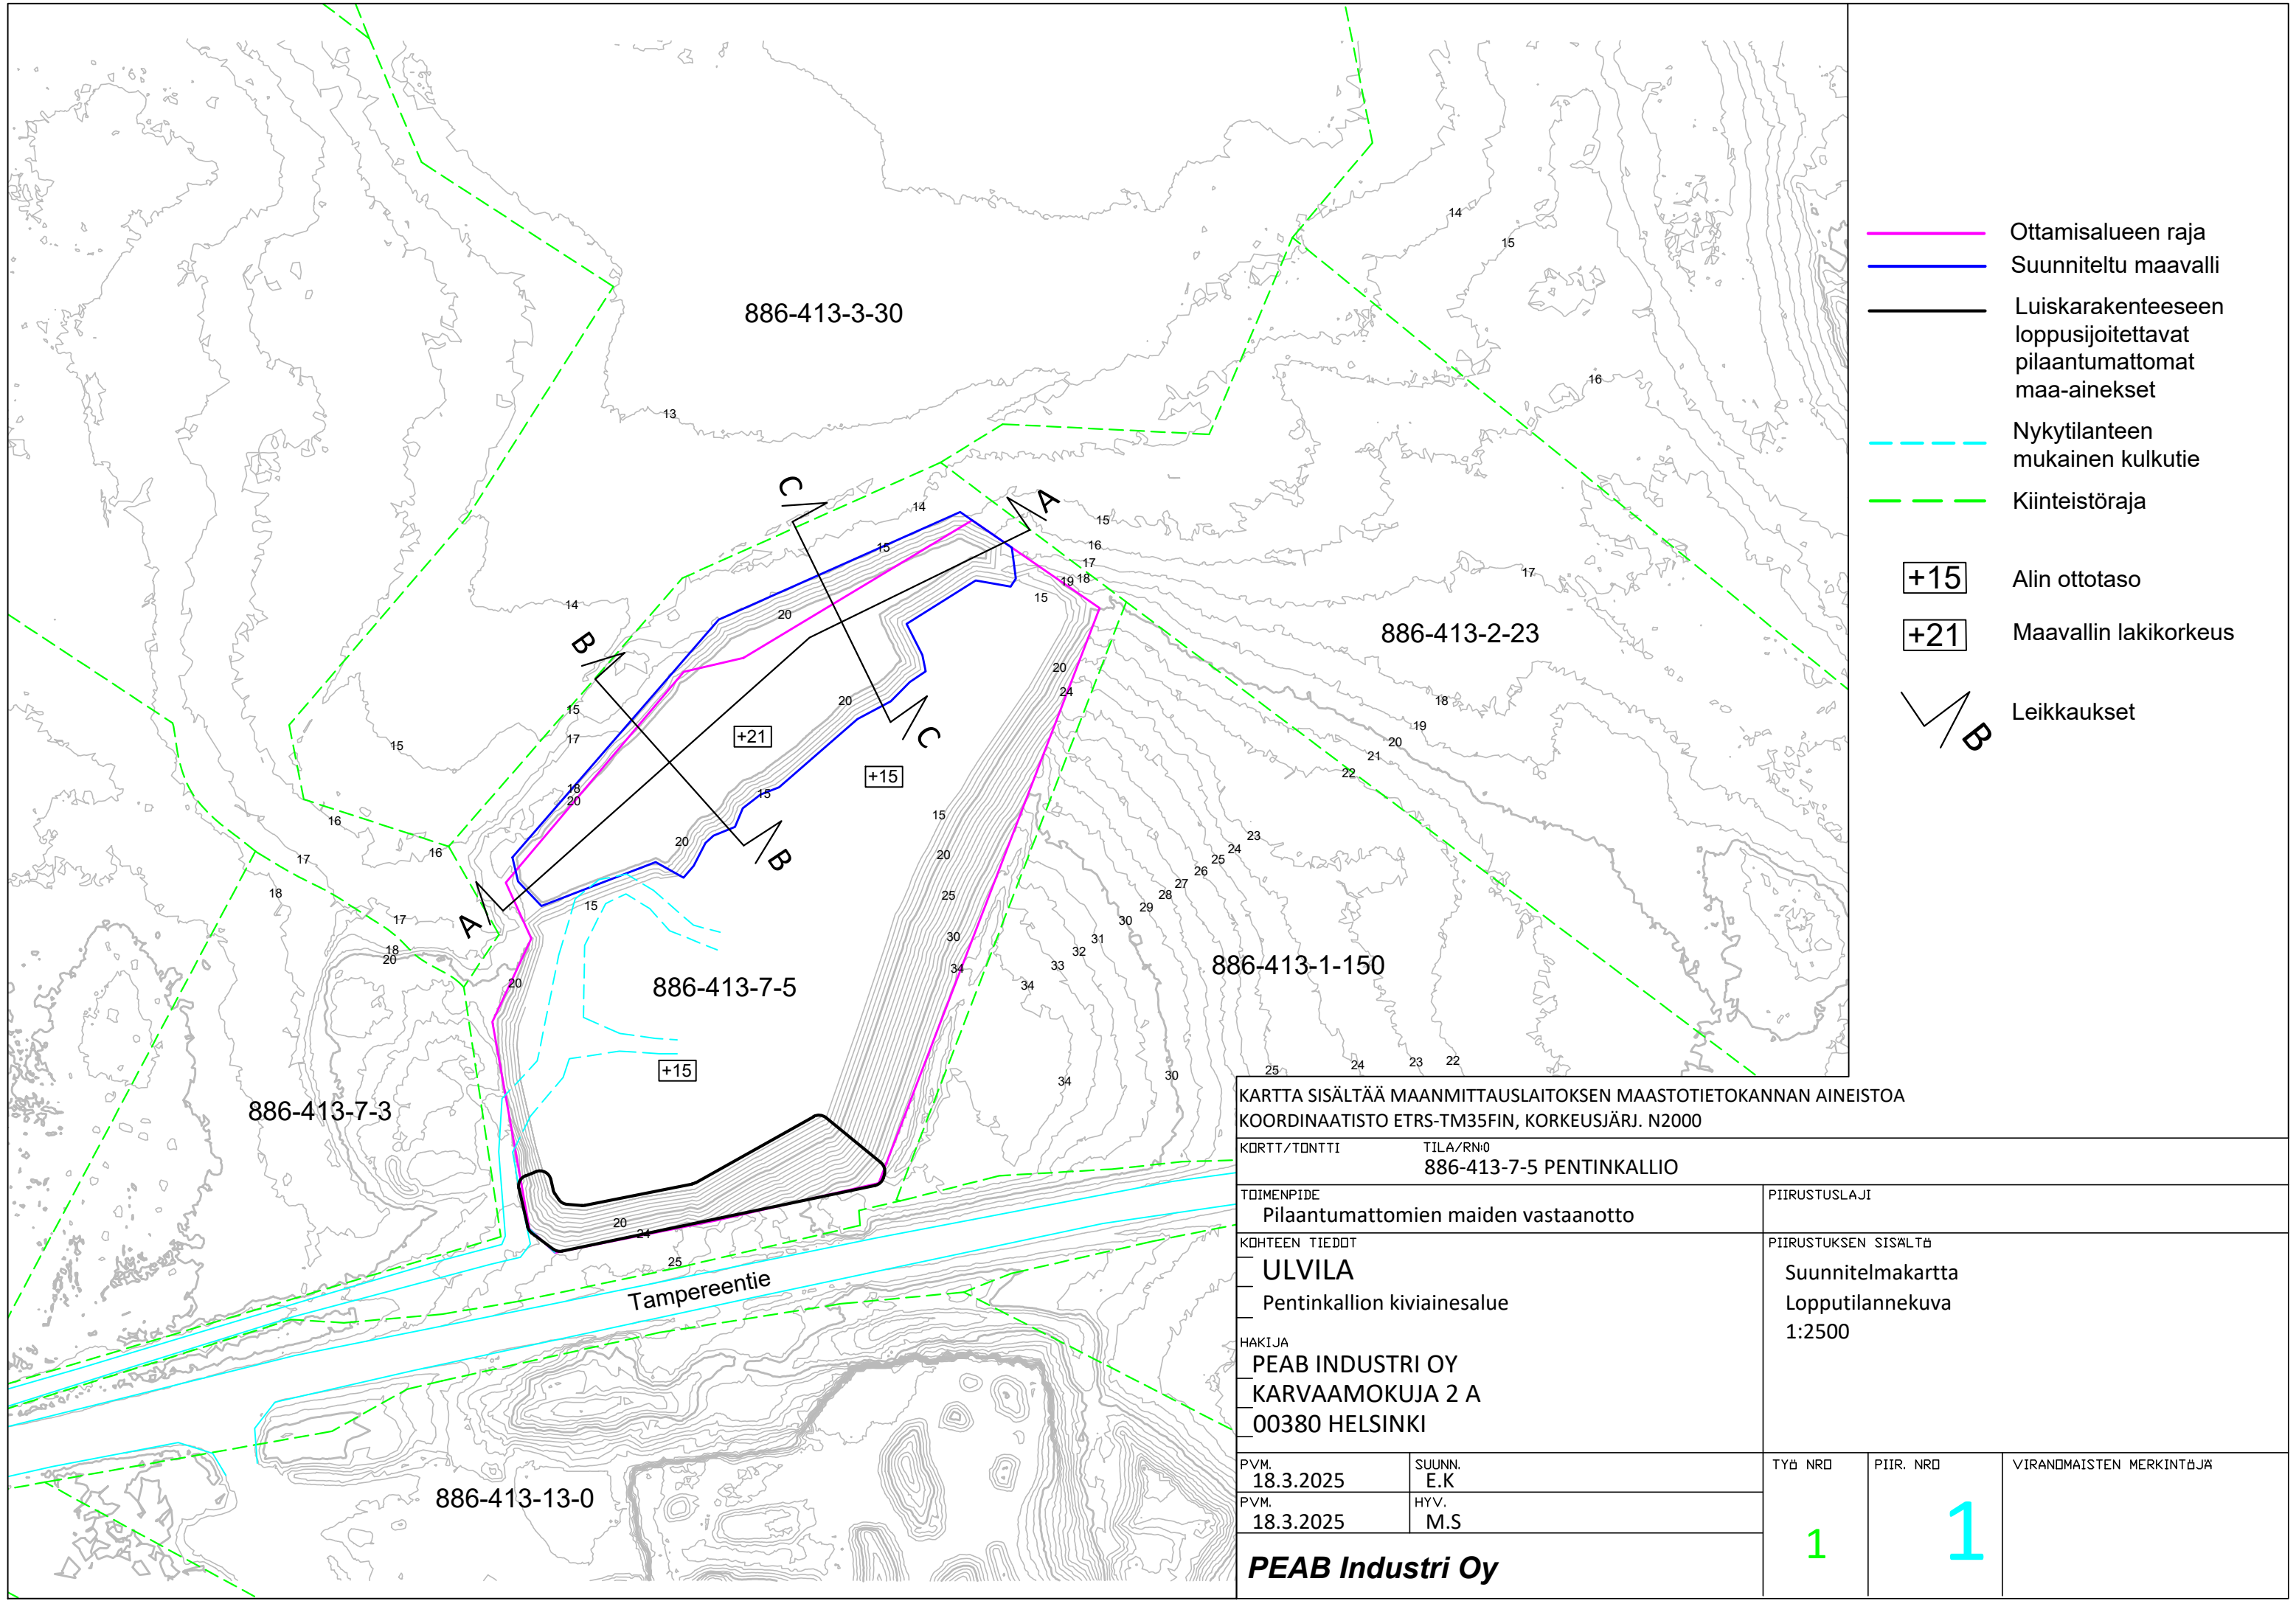

KARTTA SISÄLTÄÄ MAANMITTAUSLAITOKSEN MAASTOTIETOKANNAN AINEISTOA KOORDINAATISTO ETRS-TM35FIN, KORKEUSJÄRJ. N2000				
KORTTI/TONTTI		TILA/RN:O 886-413-7-5 PENTINKALLIO		
TOIMENPIDE Pilaantumattomien maiden vastaanotto		PIIRUSTUSLAJI		
KOHTIEN TIEDOT ULVILA Pentinkallion kiviainesalue		PIIRUSTUKSEN SISÄLTÖ Suunnitelmapaketti Lopputilannekuva 1:2500		
HAKIJA PEAB INDUSTRI OY KARVAAMOKUJA 2 A 00380 HELSINKI				
PVM. 18.3.2025	SUUNN. E.K	TYÖ NRO 1	PIIR. NRO 1	VIRANOMAISTEN MERKINTÖJÄ
PVM. 18.3.2025	HYV. M.S			
PEAB Industri Oy				