


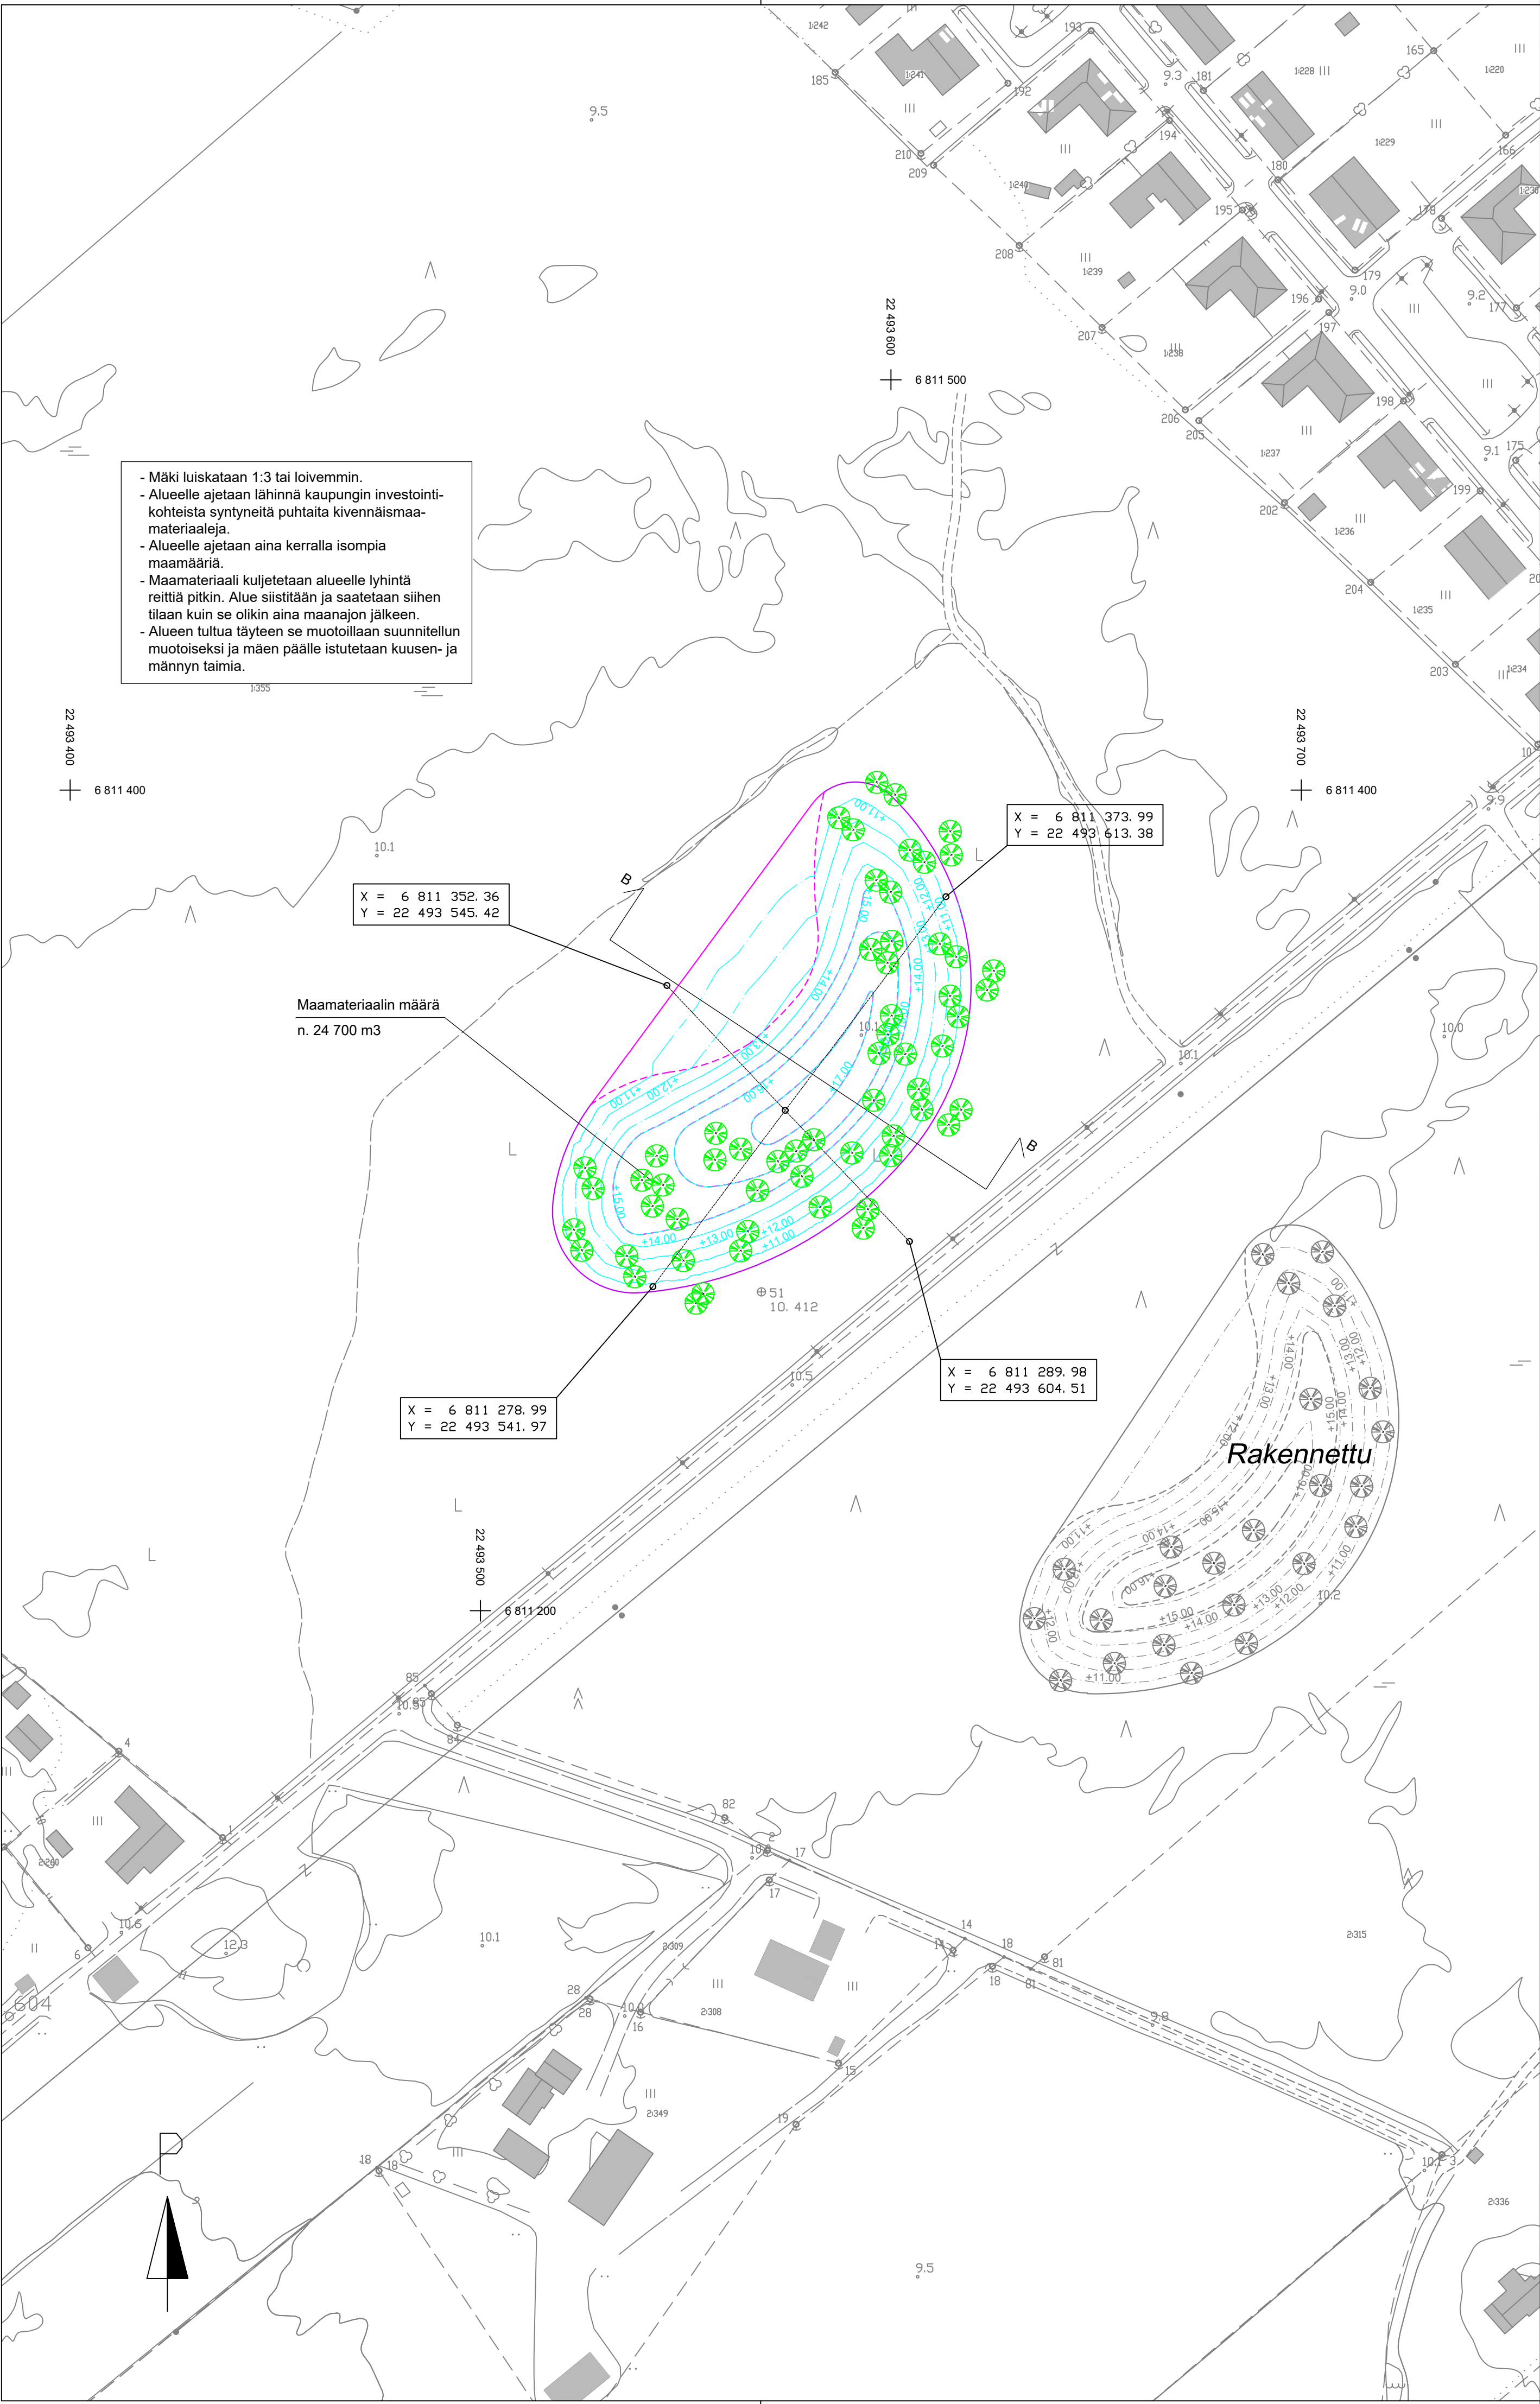

- Mäki luiskataan 1:3 tai loivemmin.
- Alueelle ajetaan lähinnä kaupungin investointi-kohteista syntyneitä puhtaita kivennäismaa-materiaaleja.
- Alueelle ajetaan aina kerralla isompia maamääriä.
- Maamateriaali kuljetetaan alueelle lyhinta reittiä pitkin. Alue siistitään ja saatetaan siihen tilaan kuin se olikin aina maanajon jälkeen.
- Alueen tultua täyteen se muotoillaan suunnitellun muotoiseksi ja mäen päälle istutetaan kuusen- ja männyn taimia.

MERKINNÄT

- Rakennettu jätevesiviemäri
- Rakennettu sadevesiviemäri
- Rakennettu vesijohto
- Rakennettu paineviemäri
- Rakennettu kaukolämpö
- Kaivo, rutiläkansi
- Kaivo, umpikansi
- Valaisinpylväs
- Kuusen- tai männyntaimi



Koordinaattijärjestelmä Etrs-gk22, Korkeusjärjestelmä N2000

K-osa/kylä Pitkäranta		Kortteli/Tila		Tontti/Rn:o		Tekn. ltk: hyväksynyt : / 2025 § / 2025 §		vahvistanut :			
Rakennustoimenpide				Piirustuslaji Maisemointisuunnitelma							
Rakennuskohteen nimi ja osoite Pitkärannan maisemointimäen rakentaminen (jatko)				Piirustuksen sisältö Asemapiirustus Pohjatutkimus						Mittakaavat 1:1000	
Suunnitellut EE		Piirtänyt EE/JH		Suunnitteluala ja työn numero U-3845b				Piir. n:o / Ark. n:o 1a			
Tarkastanut											
 ULVILAN KAUPUNKI TEKNINEN TOIMIALA				Ulvila 17/11 2025							