


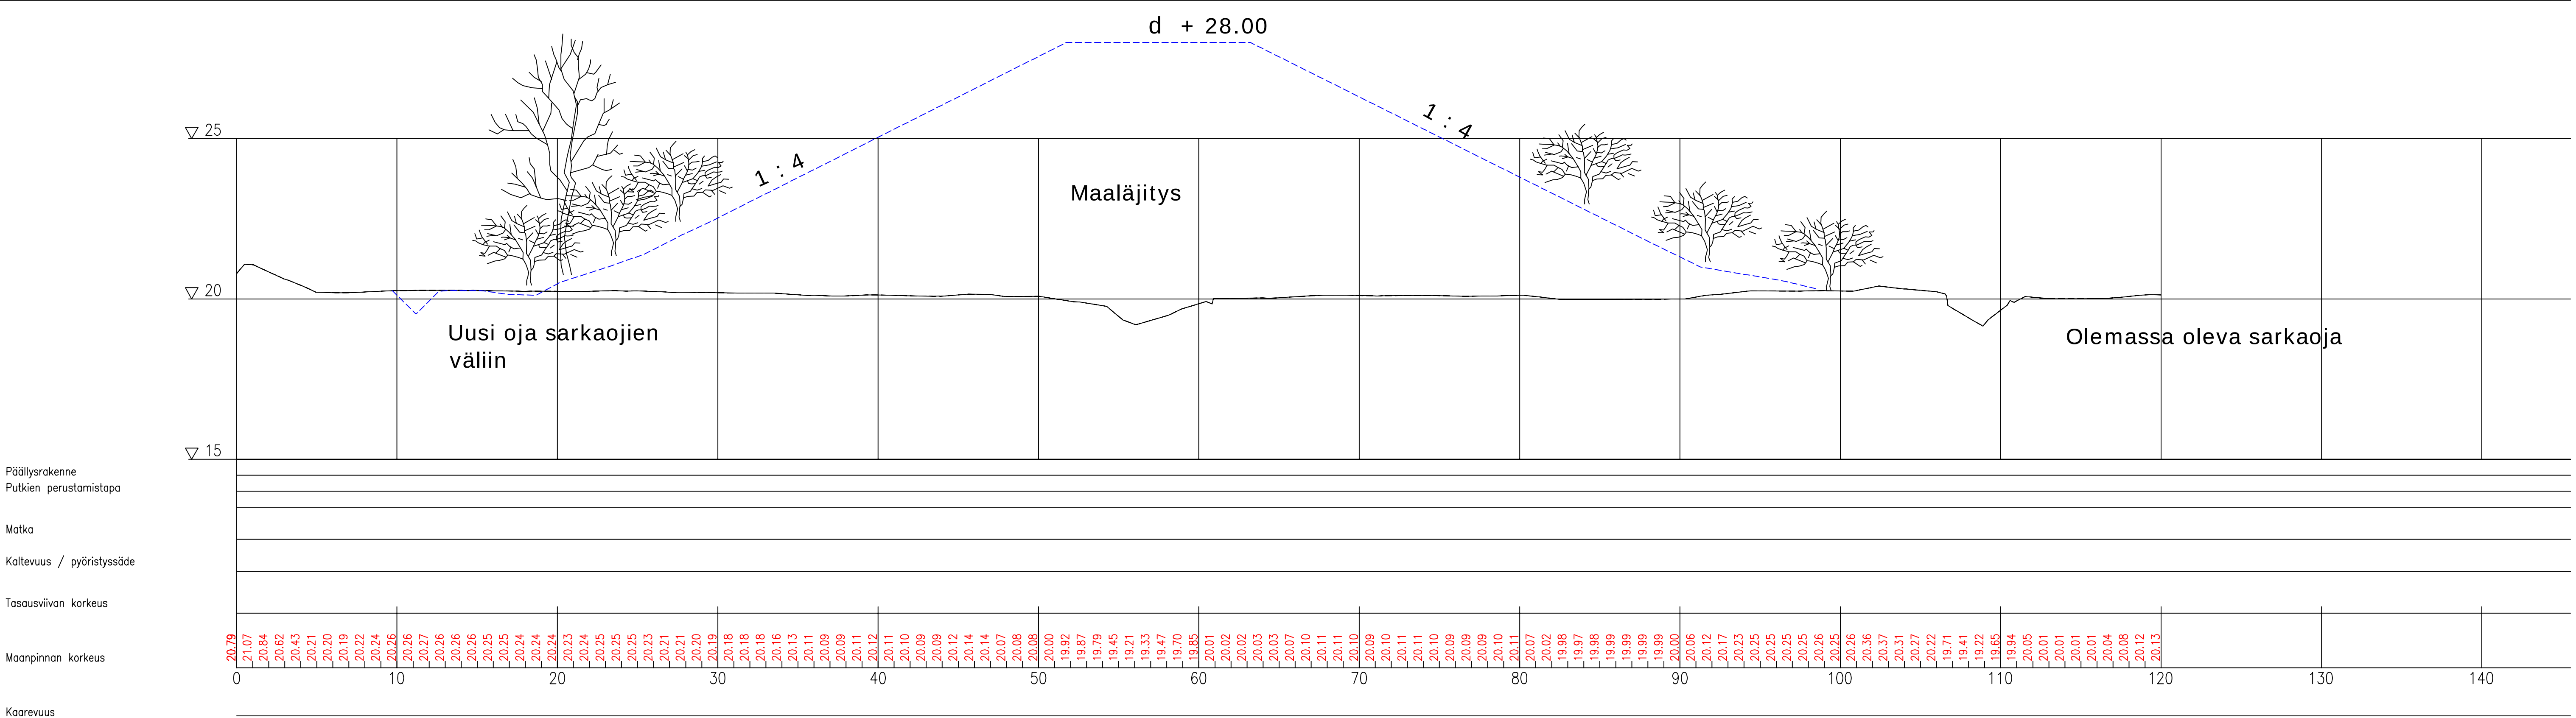

KORKEUSJÄRJESTELMÄ:
KOORDINAATTIJÄRJESTELMÄ:

Muutos	Pvm	Selitys	Tark.

PIIRUSTUKSEN KOKO: 630mm x 297mm

k.osa/ kylä	kortteli/ tila	Tontti/ Rn:o	Viranomaisen merkintöjä	
Rakennustoimenpide			Piirustuslaji	Juokseva nro
Rakennuskohteen nimi ja osoite			Piirustuksen sisältö	Mittakaava
Ulvilan kaupunki			Leikkaus	1:1000
Krapiston maisemointimäki				
RAMBOLL Ramboll Gallen-Kallankatu 8 28100 Pori puh. 020 755 611 fax 020 755 6201			Suunn. ala TKA	Työnro 1510093844
Piirustusnro 2			Piirustuksia	Tiedosto
hyv.			suunn.	muutos
			piirt.	pvm
				11.12.2025