


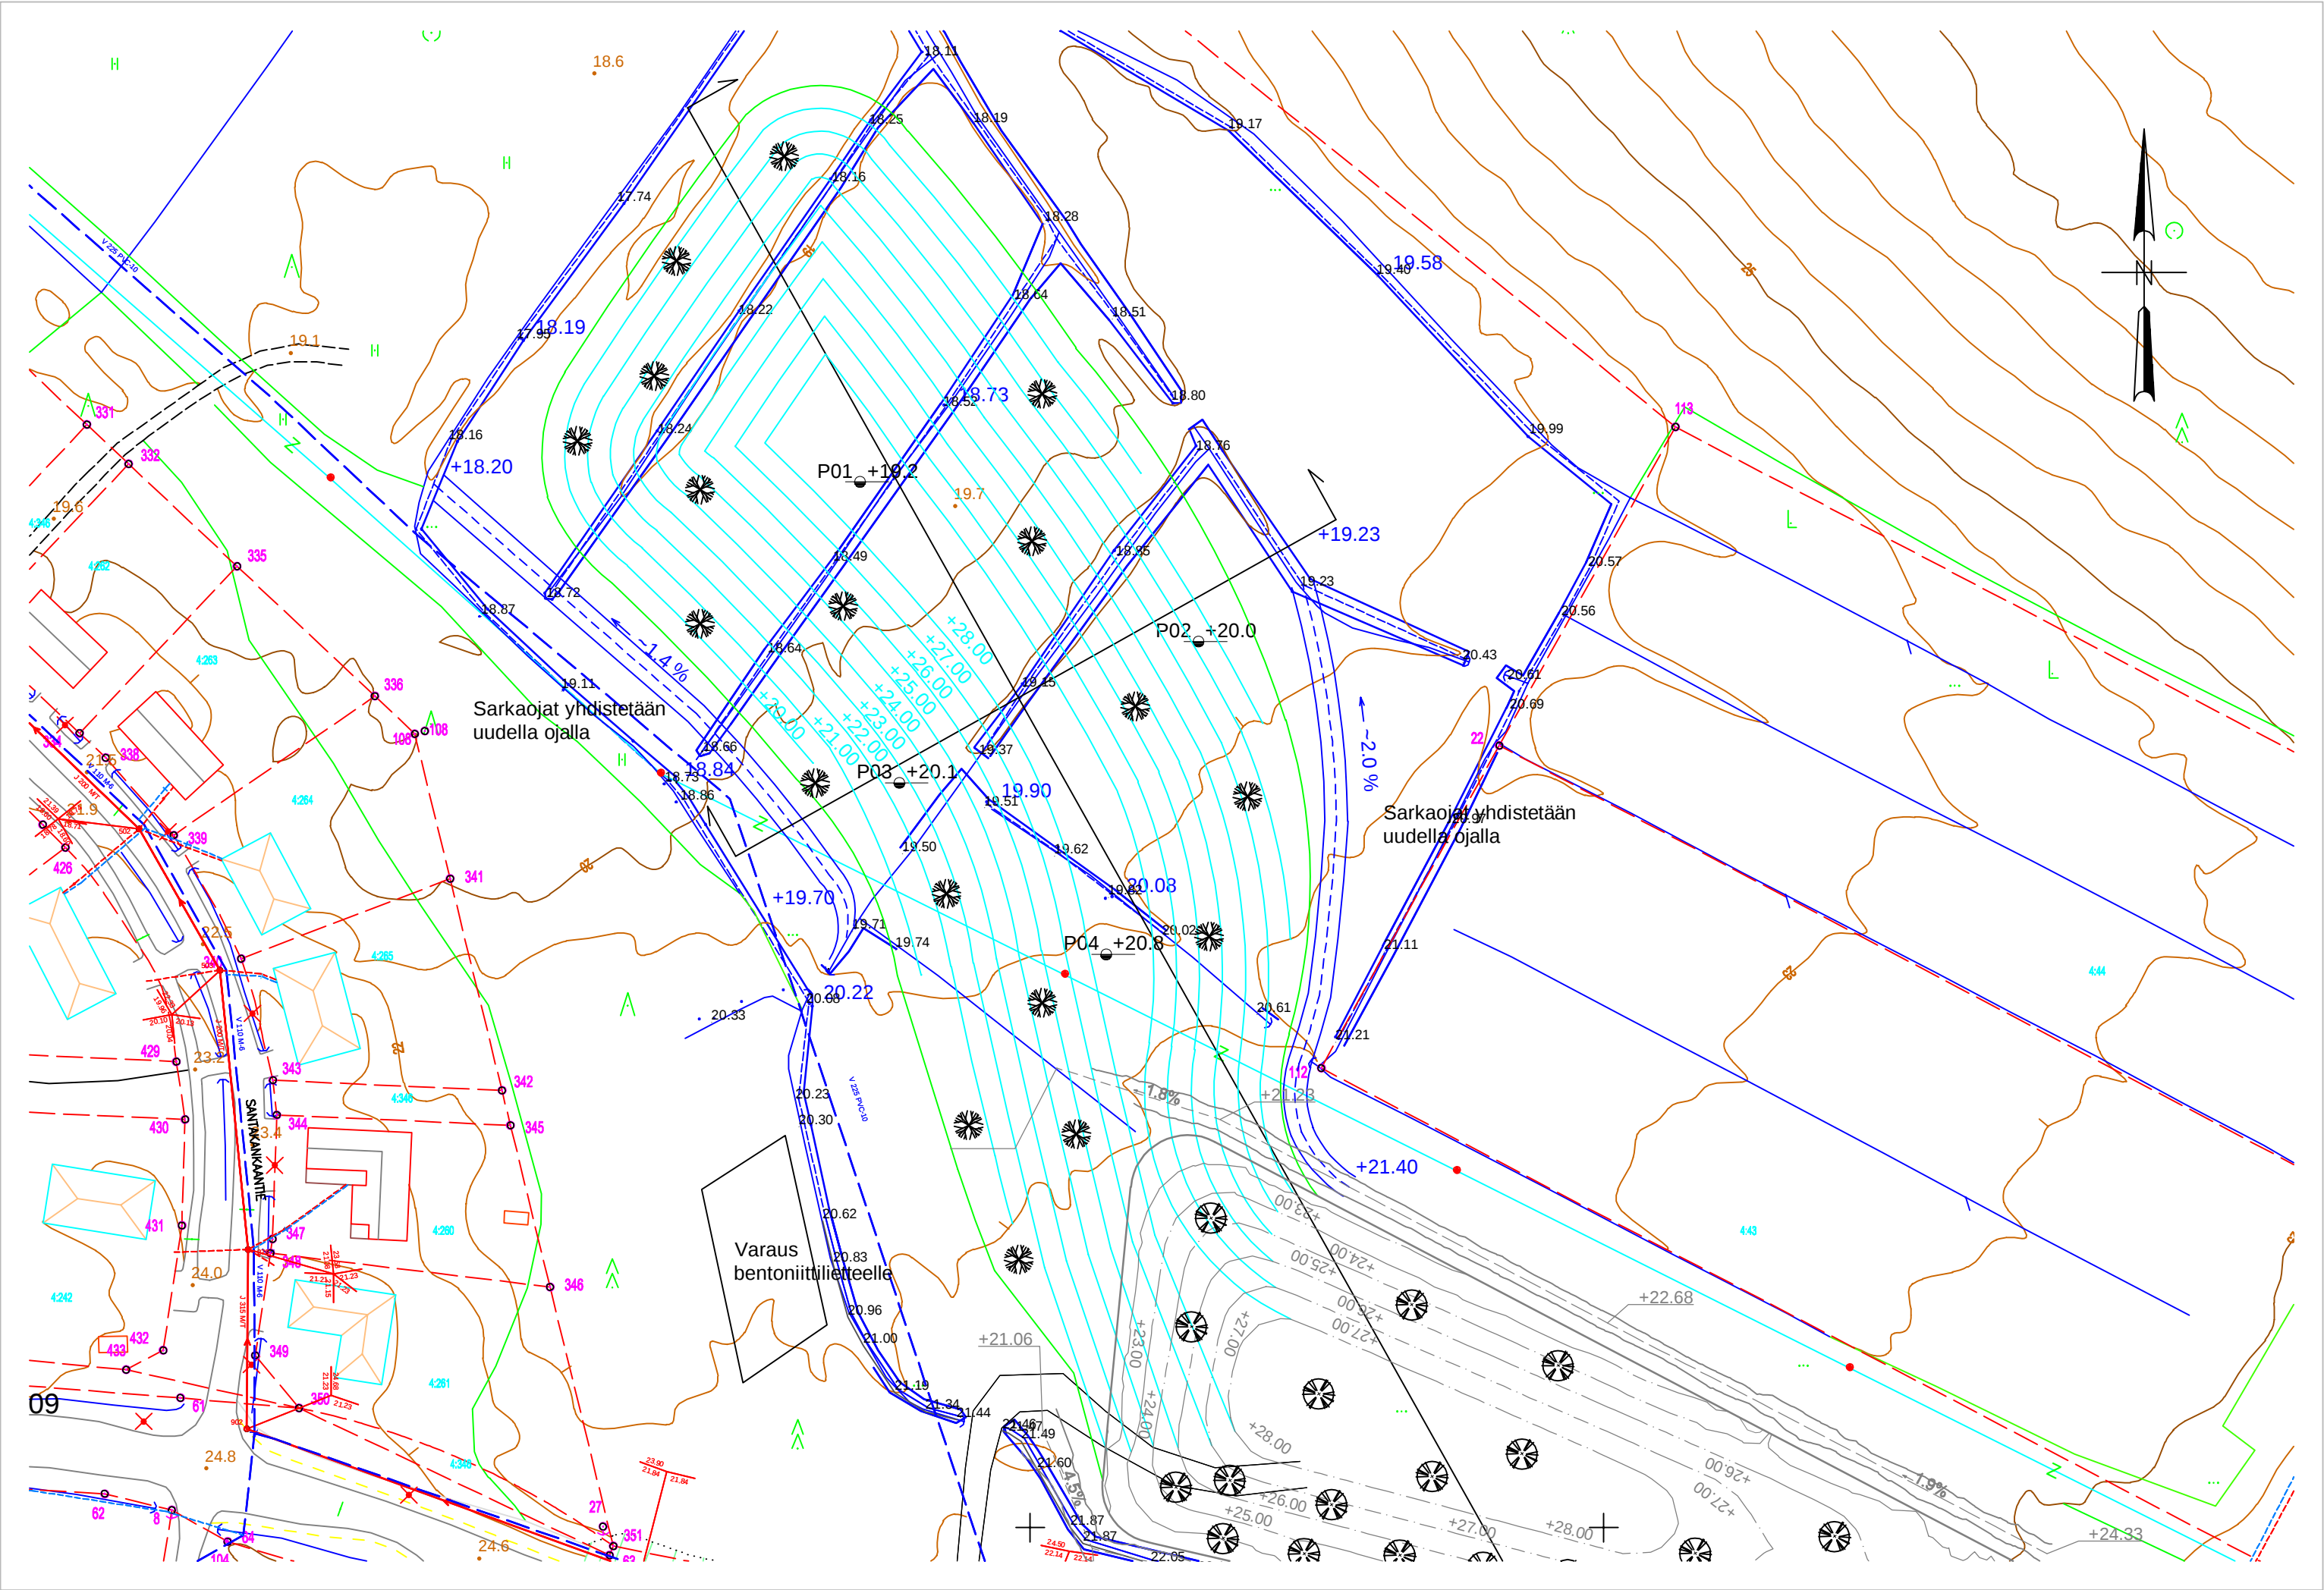

Krapiston maisemointimäki
Mäki yhdistetään olemassa olevaan keskeneräiseen mäkeen
Suunnitelmassa harmaalla edellinen suunnitelma, johon liitytään
Uuden kasan pinta-ala on 18 500 m2 ja tilavuus 66 300 m3

KORKEUSJÄRJESTELMÄ:
KOORDINAATTIJÄRJESTELMÄ:

Muutos	Pvm	Selitys	Tark.

PIIRUSTUKSEN KOKO: 630mm x 297mm

k.osa/ kylä	kortteli/ tila	Tontti/ Rn:o	Viranomaisen merkintöjä	
Rakennustoimenpide			Piirustuslaji	Juokseva nro
Rakennuskohteen nimi ja osoite Ulvilan kaupunki Krapiston maisemointimäki			Piirustuksen sisältö Suunnitelmakartta	Mittakaava 1:1000
	Suunn.ala TKA		Työnro 1510093844	Tiedosto
	Ramboll Gallen-Kallelankatu 8 28100 Pori puh. 020 755 611 fax 020 755 6201		Piirustusno 1	Piirustuksia Muutos
hyv.	suunn.	piirt.	pvm 11.12.2025	