


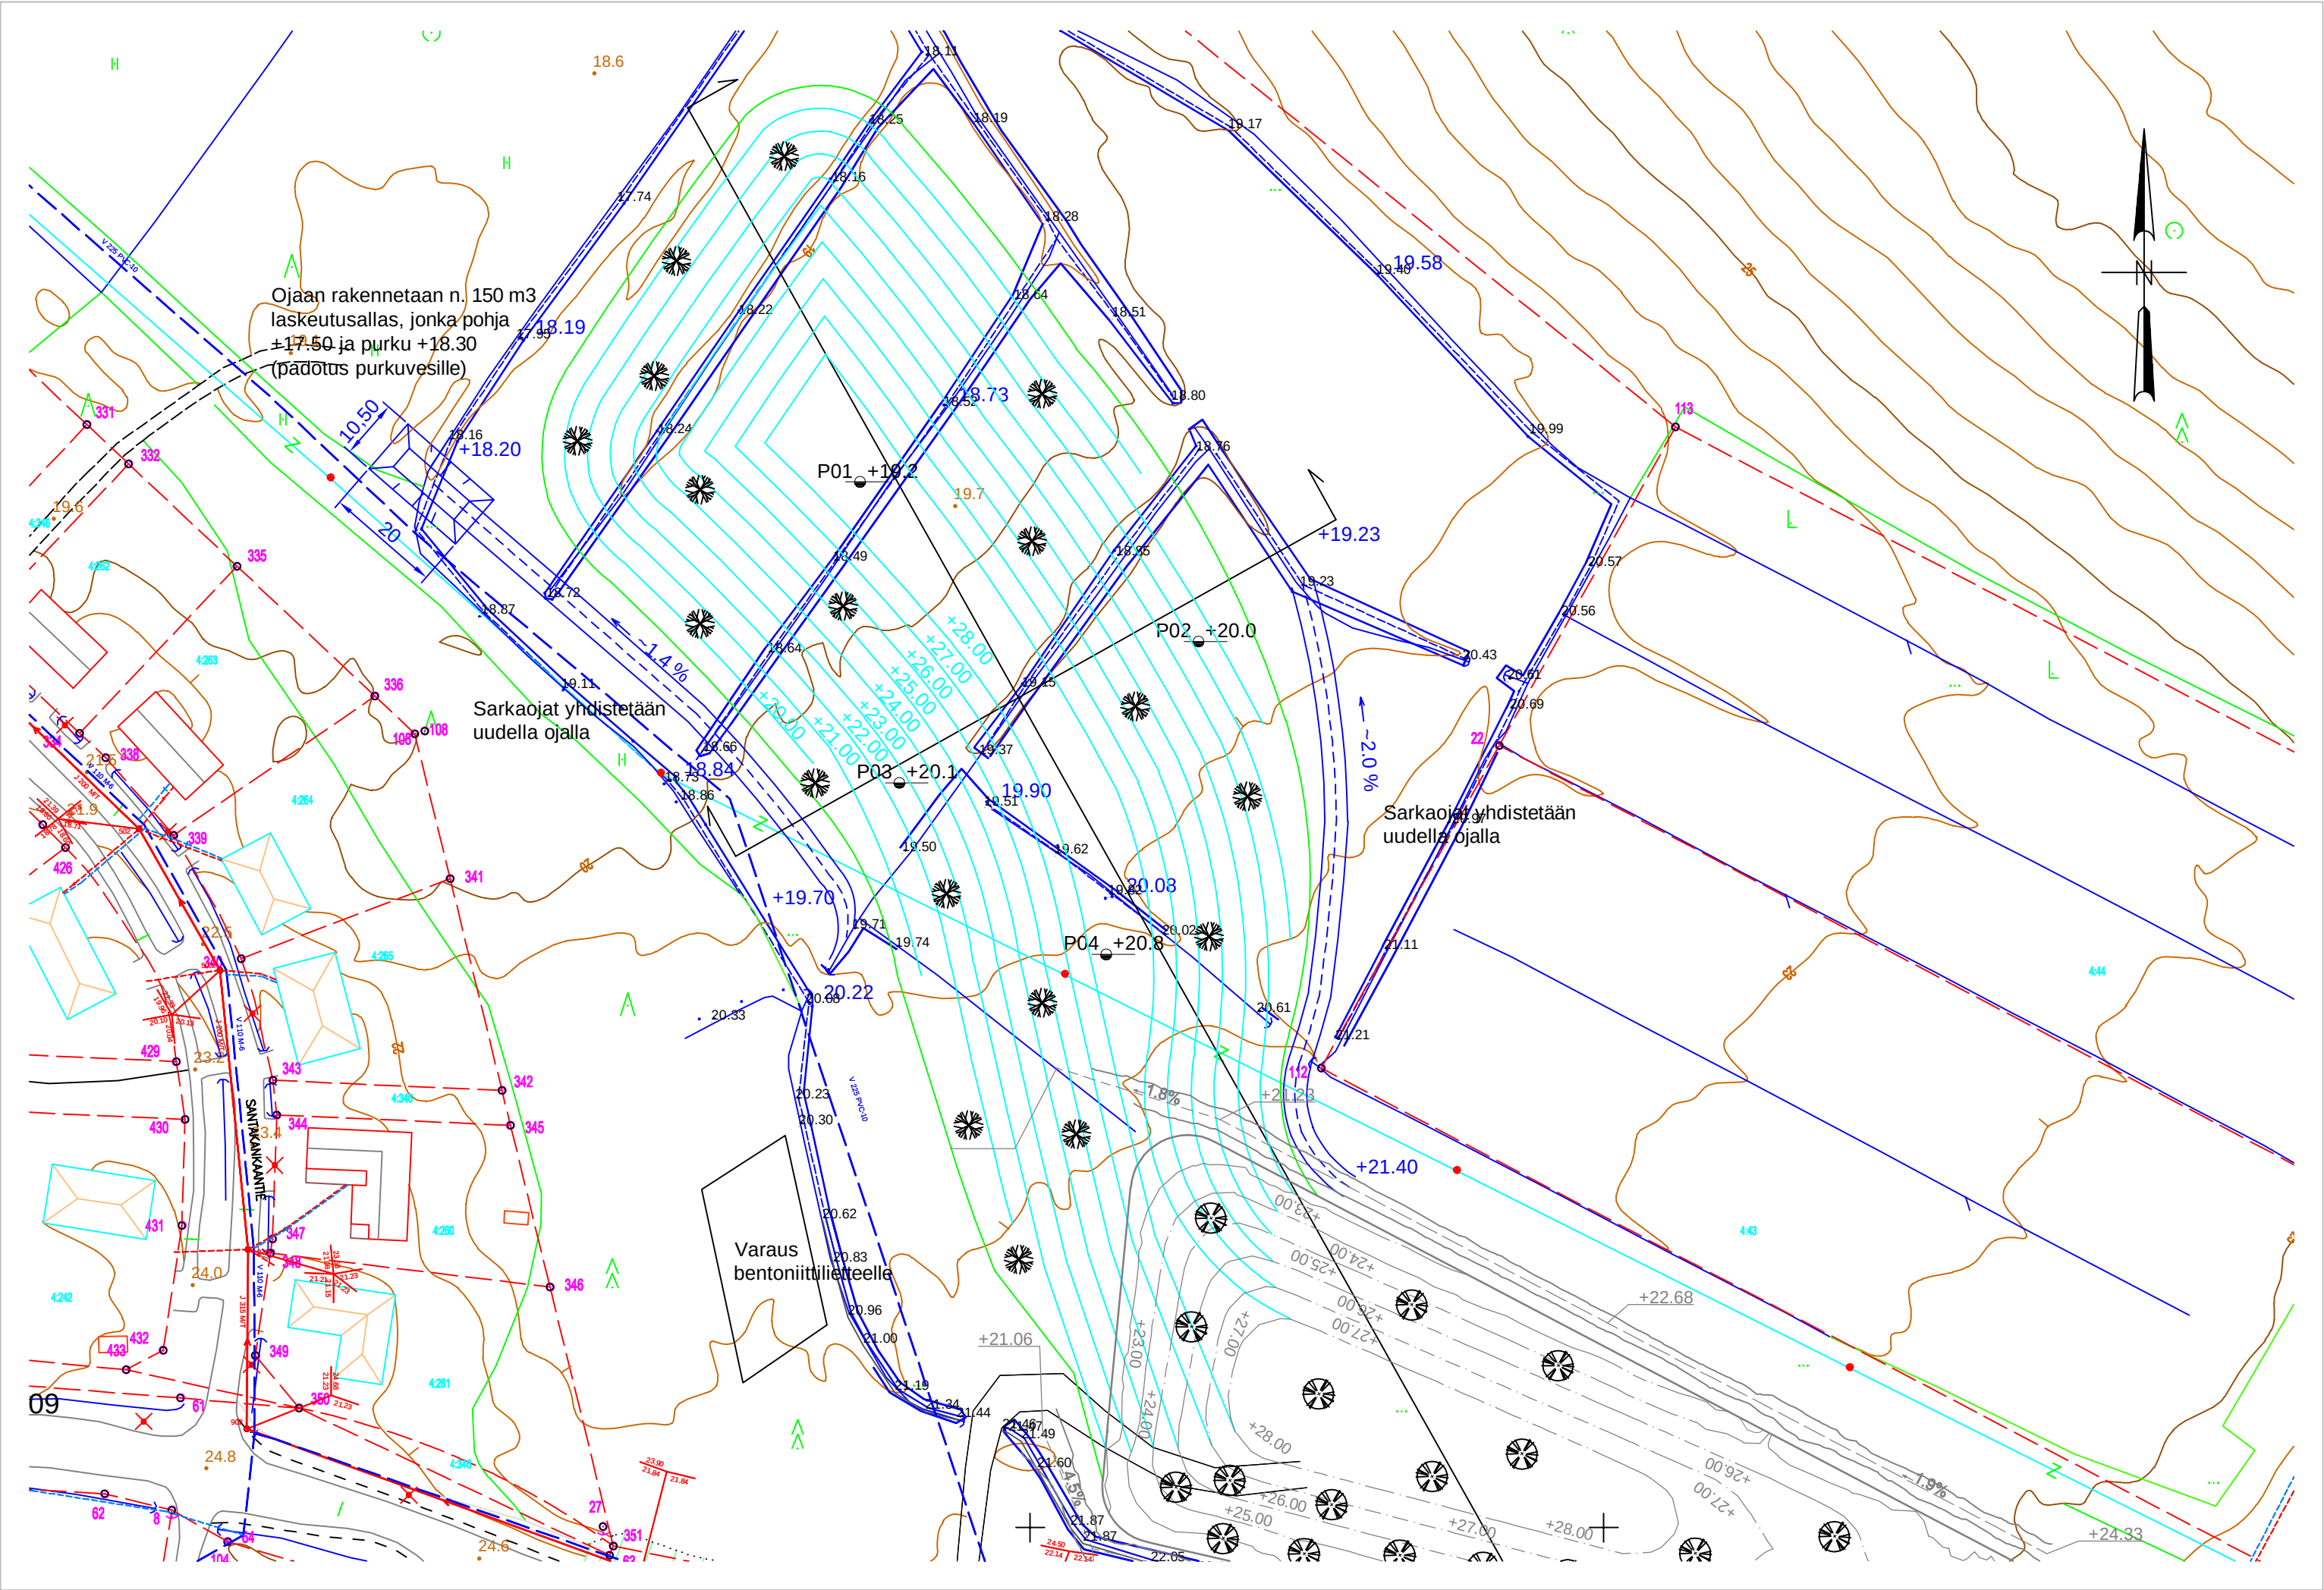

Krapiston maisemointimäki
Mäki yhdistetään olemassa olevaan keskeneräiseen mäkeen
Suunnitelmassa harmaalla edellinen suunnitelma, johon liitytään
Uuden kasan pinta-ala on 18 500 m2 ja tilavuus 66 300 m3

KORKEUSJÄRJESTELMÄ:
KOORDINAATTIJÄRJESTELMÄ:

Muutos A	Pvm 4.2.2026	Selitys Lisätty laskeutusallas	Tark. PRu

PIIRUSTUKSEN KOKO: 630mm x 297mm

k.osa/ kylä	kortteli/ tila	Tontti/ Rn:o	Viranomaisen merkintöjä	
Rakennustoimenpide			Piirustuslaji	Juokseva nro
Rakennuskohteen nimi ja osoite Ulvilan kaupunki Krapiston maisemointimäki			Piirustuksen sisältö Suunnitelmapaketti	Mittakaava 1:1000
 Ramboll Gallen-Kallelankatu 8 28100 Pori puh. 020 755 611 fax 020 755 6201	Suunn.ala TKA	Työnro 1510093844	Tiedosto	
	Piirustusno 1	Piirustuksia	Muutos A	
hyv.	suunn.	piirt.	pvm 11.12.2025	